


ПРОЕКТ ПЛАНИРОВКИ И ПРОЕКТ МЕЖЕВАНИЯ ТЕРРИТОРИИ, РАСПОЛОЖЕННОЙ ПО АДРЕСУ: МОСКОВСКАЯ ОБЛАСТЬ, ГОРОД ХИМКИ, ВБЛИЗИ КВАРТАЛА КЛЯЗЬМА
 Схема расположения элемента планировочной структуры на территории Московской области

Фрагмент карты функциональных зон муниципального образования ¹

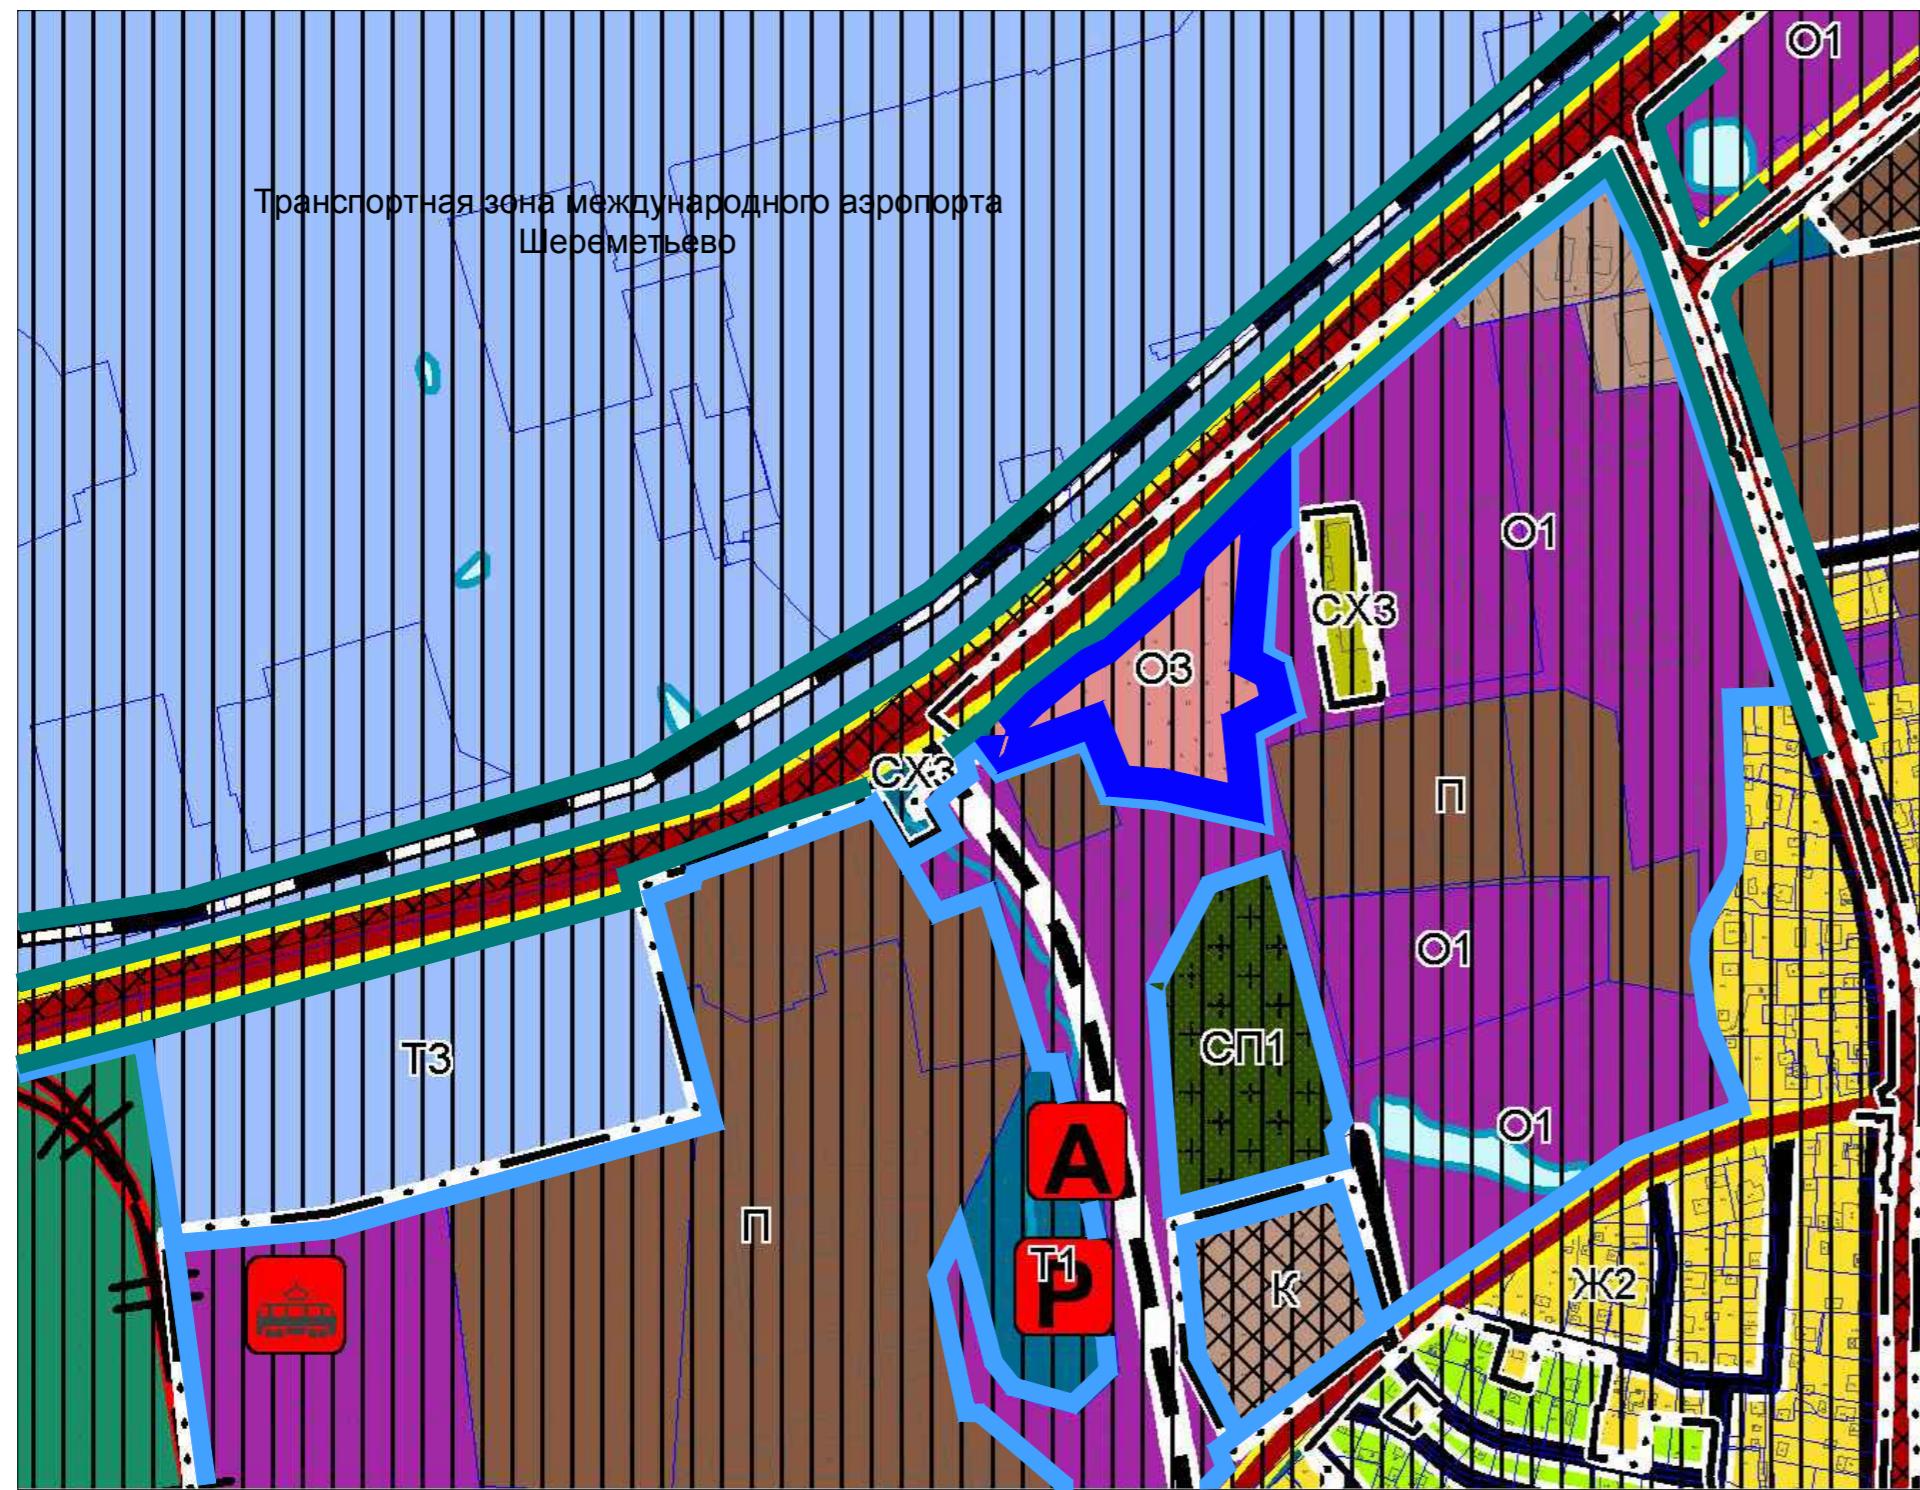


УСЛОВНЫЕ ОБОЗНАЧЕНИЯ:
ГРАНИЦЫ

- планируемого к установлению элемента планировочной структуры "квартал"
- существующего ЭПС "квартал"
- существующего ЭПС "Территория, занятая линейным объектом и (или) предназначенная для размещения линейного объекта, за исключением элементов планировочной структуры, указанных в пункте 8 настоящего Приложения"
- Границы населенных пунктов утверждаемые
- Земельных участков поставленных на кадастровый учет
- Функциональные зоны**
- Ж2 Зона застройки индивидуальными жилыми домами (блокированными)
- О1 Многофункциональная общественно-деловая зона
- О3 Общественно-производственная зона
- П Производственная зона
- К Коммунально-складская зона
- РЗ Зона лесов
- СХ2 Зона садоводческих или огороднических некоммерческих товариществ
- СХ3 Зона объектов сельскохозяйственного производства
- СП1 Зона кладбищ
- Т1 Зона объектов автомобильного транспорта
- Т3 Зона объектов воздушного транспорта
- Зона акваторий
- Земельные участки, а также территории неразграниченной муниципальной собственности, отображенные на карте несогласованных вопросов в части пересечения с землями лесного фонда
- Функциональные зоны, границы которых пересекают границы I, II поясов зон санитарной охраны источников питьевого водоснабжения

- Транспортная инфраструктура**
- Железнодорожные пути**
 - Железнодорожный путь общего пользования
 - Автомобильные дороги**
 - Автомобильные дороги регионального или межмуниципального значения
 - Улично-дорожная сеть**
 - Улицы и дороги местного значения
 - Улично-дорожная сеть населенного пункта**
 - Поселковая дорога
 - Главная улица
 - Линии общественного пассажирского транспорта**
 - Линия скоростного трамвая
 - Объекты транспортного обслуживания**
 - Местного значения
 - Планируемые
 - Трамвайное депо
 - Стоянка (парковка) автомобилей
 - Остановочный пункт

Примечание:
 1. **Материалы документов территориального планирования муниципального образования**, утвержденных Решением Совета депутатов городского округа Химки Московской области от 10.09.2020 №38/1 «О внесении изменений в Генеральный план городского округа Химки, Московской области, утвержденный решением Совета депутатов городского округа Химки Московской области от 27.12.2017 № 15/14».

Фрагмент схемы территориального планирования транспортного обслуживания Московской области ²

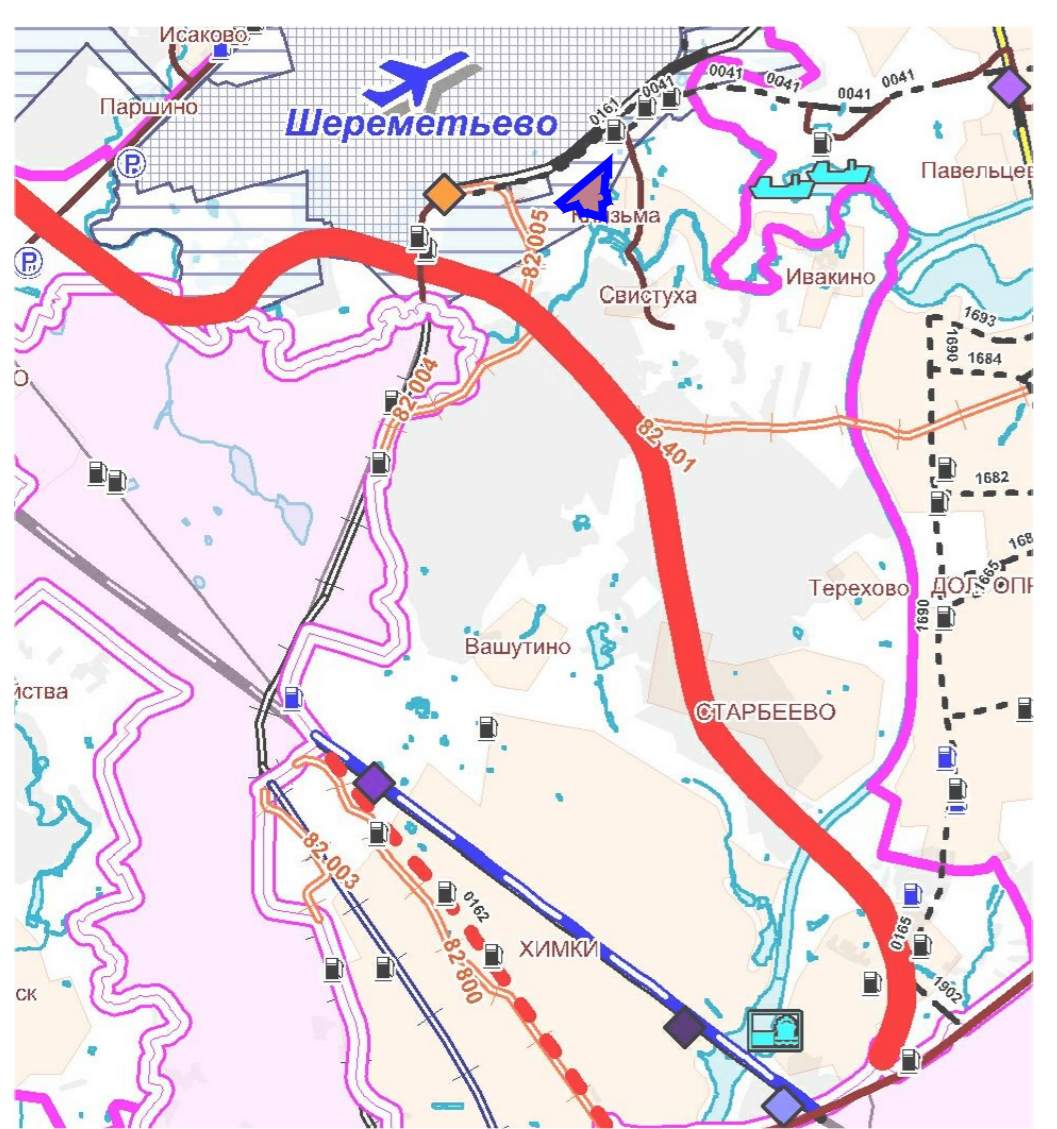

УСЛОВНЫЕ ОБОЗНАЧЕНИЯ:

- расположение элемента планировочной структуры на территории Московской области
- Граница Московской области
- Границы муниципальных образований
- Объекты транспортной инфраструктуры**
- МКАД с планируемыми боковыми проездами и дублерами
- Автомобильные дороги (г. Москва)
- Рельсовый скоростной пассажирский транспорт (г. Москва)
- Автомобильные дороги:**
- Автомагистрали федерального значения
- Скоростные автомобильные дороги федерального значения
- Скоростные автомобильные дороги регионального значения
- Обычные автомобильные дороги, магистральные улицы и главные улицы регионального значения в населенных пунктах
- Магистральные пути Московской железной дороги (МЖД)
- Высокоскоростная железнодорожная магистраль (ВСМ)

- Аэропорты Московского авиационного узла**
- Территории аэропортов
- Водный транспорт:**
- Причалы
- Пункт выгрузки
- Транспортно-пересадочные узлы на основе железнодорожных станций:**
- Пассажиропоток более 3 млн. пасс/год
- Пассажиропоток от 1 млн. пасс/год до 3 млн. пасс/год
- Пассажиропоток от 300 тыс. пасс/год до 1 млн. пасс/год
- Пассажиропоток от 100 тыс. пасс/год до 300 тыс. пасс/год
- Транспортно-пересадочные узлы на рельсовом скоростном пассажирском транспорте
- Стоянки для большегрузного автомобильного транспорта
- Автомобильные заправочные станции

Примечание:
 2. **Материалы документов территориального планирования Московской области**, утвержденных постановлением Правительства Московской области от 25.03.2016 № 230/8 (с изменениями на 12 декабря 2017 года)

Проект планировки и проект межевания территории, расположенной по адресу: Московская область, город Химки, вблизи квартала Клязьма					
Изм.	Кол.уч.	Лист	Док.	Подпись	Дата
Проект планировки территории. Основная (утверждаемая) часть.				Стадия	Лист
				ПП	1
					9
Схема расположения элемента планировочной структуры на территории Московской области, б/м				МП "АПУ-Химки"	

Согласовано
 Взам. инв. №
 Подп. и дата
 Инв. № подл.