


# ПРОЕКТ ВНЕСЕНИЯ ИЗМЕНЕНИЙ В ГЕНЕРАЛЬНЫЙ ПЛАН ГОРОДСКОГО ОКРУГА ХИМКИ МОСКОВСКОЙ ОБЛАСТИ

## Карта размещения муниципального образования в устойчивой системе расселения Московской области

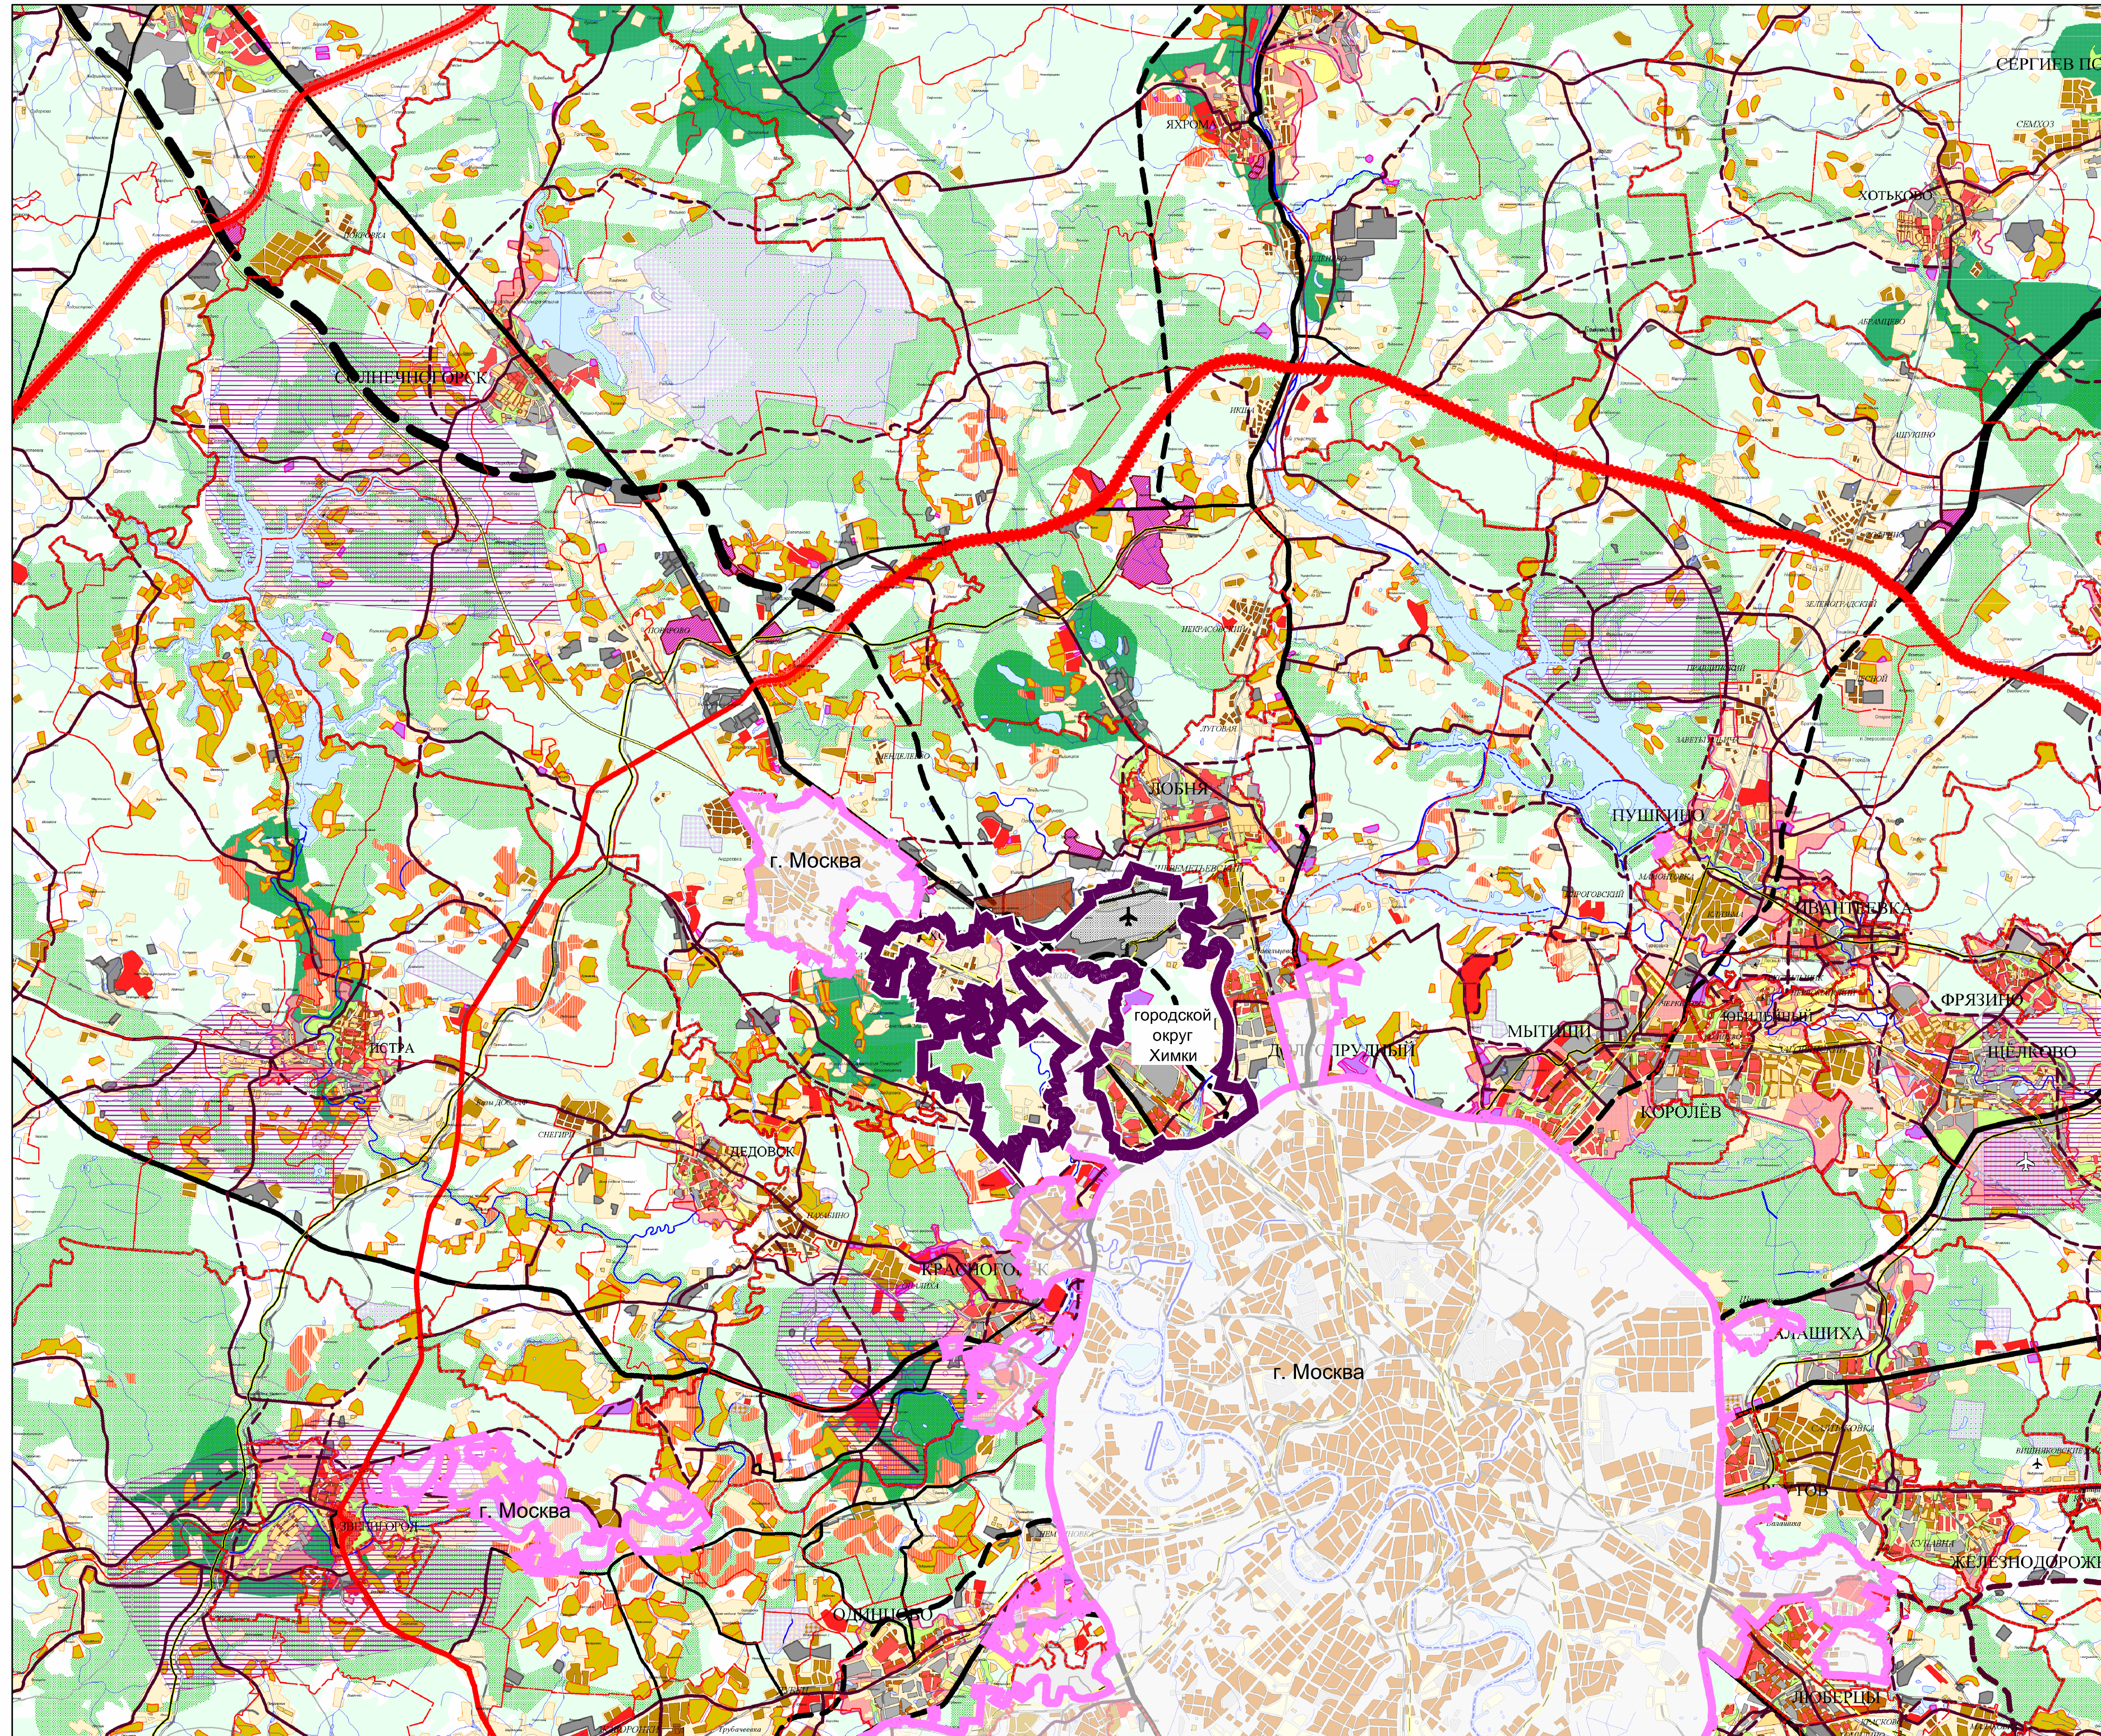

- УСЛОВНЫЕ ОБОЗНАЧЕНИЯ**
- Границы**
- Московской области
  - городского округа Химки
  - Муниципальных районов и городских округов
  - Городских и сельских поселений
  - Реки
  - Водоёмы
- Зоны с особыми условиями использования территории**
- Округа горно-санитарной охраны
  - Центральная кольцевая автомобильная дорога (ЦКАД)
  - Нескоростные участки ЦКАД
  - Скоростные участки ЦКАД
  - Планируемая территория под строительство и реконструкцию ЦКАД
- СУЩЕСТВУЮЩИЕ ОБЪЕКТЫ ОБЛАСТНОГО ЗНАЧЕНИЯ**
- Рекреационно-парковой застройки
  - Скоростные магистральные автодороги
  - Магистральные автодороги
  - Прочие автодороги
- ЗОНЫ ПЛАНИРУЕМОГО РАЗМЕЩЕНИЯ ОБЪЕКТОВ ОБЛАСТНОГО ЗНАЧЕНИЯ**
- Территории объектов капитального строительства областного значения**
- Комплексной многоэтажной застройки, расположенной вне городской черты
  - Реоорганизуемой рекреационно-парковой застройки
  - Общественно-делового назначения
  - Промышленных объектов
  - Логистических центров
  - Планируемые природные экологические территории
  - Планируемые природно-исторические территории
- Объекты федерального значения**
- Скоростные магистральные автодороги
  - Магистральные автодороги
  - Прочие автодороги
  - Скоростной пассажирский рельсовый транспорт
- Объекты федерального значения**
- Специального назначения
  - Существующие скоростные магистральные автодороги
  - Существующие магистральные автодороги
  - Существующие прочие автодороги
  - Планируемые скоростные магистральные автодороги
  - Планируемые магистральные автодороги
  - Планируемые прочие автодороги
  - Магистральные железные дороги
  - Высокоскоростная магистраль
  - Экспресс электричка
  - Аэропорты московского авиационного узла
  - Аэродромы государственной экспериментальной авиации
  - Третье аэродромы
- Объекты местного значения**
- Территории**
- Многоэтажной застройки в городах
  - Среднеэтажной застройки
  - Малозэтажной застройки
  - Малозэтажной застройки сельского типа
  - Промышленной застройки в городах
  - Редкозастроенных кварталов
  - Незастроенных кварталов
  - Местные автодороги

Должность	ФИО	Подпись	Дата	Договор от 10.02.2021 № ПН-2021-02/08		
Зам. директора	Долганов А.А.			Московская область, городской округ Химки		
ГАП	Гордилина И.В.					
Вед. инженер	Шмакова Е.В.			Проект внесения изменений в генеральный план городского округа Химки Московской области		
				Стадия	Лист	Листов
				ГП	1,1	9
Проверил	Гордилина И.В.			НИИ ПИ ГАОУ МО "НИИПИ градостроительства"		