


Утверждена
постановлением Администрации
городского округа Химки Московской области
от 30.01.2023 № 108

**Схема расположения границ публичного сервитута
на земельном участке с кадастровым номером 50:10:0010201:1792**

Площадь 876 м²

Обозначение характерных точек границ	Координаты, м	
	X	Y
1	2	3
1	486474.01	2182891.80
2	486465.48	2182902.80
3	486442.98	2182883.87
4	486420.81	2182916.78
5	486419.44	2182918.24
6	486416.97	2182920.05
7	486413.60	2182921.74
8	486411.72	2182922.17
9	486410.12	2182920.95
10	486407.68	2182917.89
11	486412.41	2182914.12
12	486417.73	2182907.78
13	486425.44	2182896.27
14	486434.52	2182882.97
15	486436.04	2182879.14
16	486444.32	2182868.63
17	486461.79	2182882.26
18	486468.09	2182887.17
1	486474.01	2182891.80

Система координат: МСК-50, зона 2

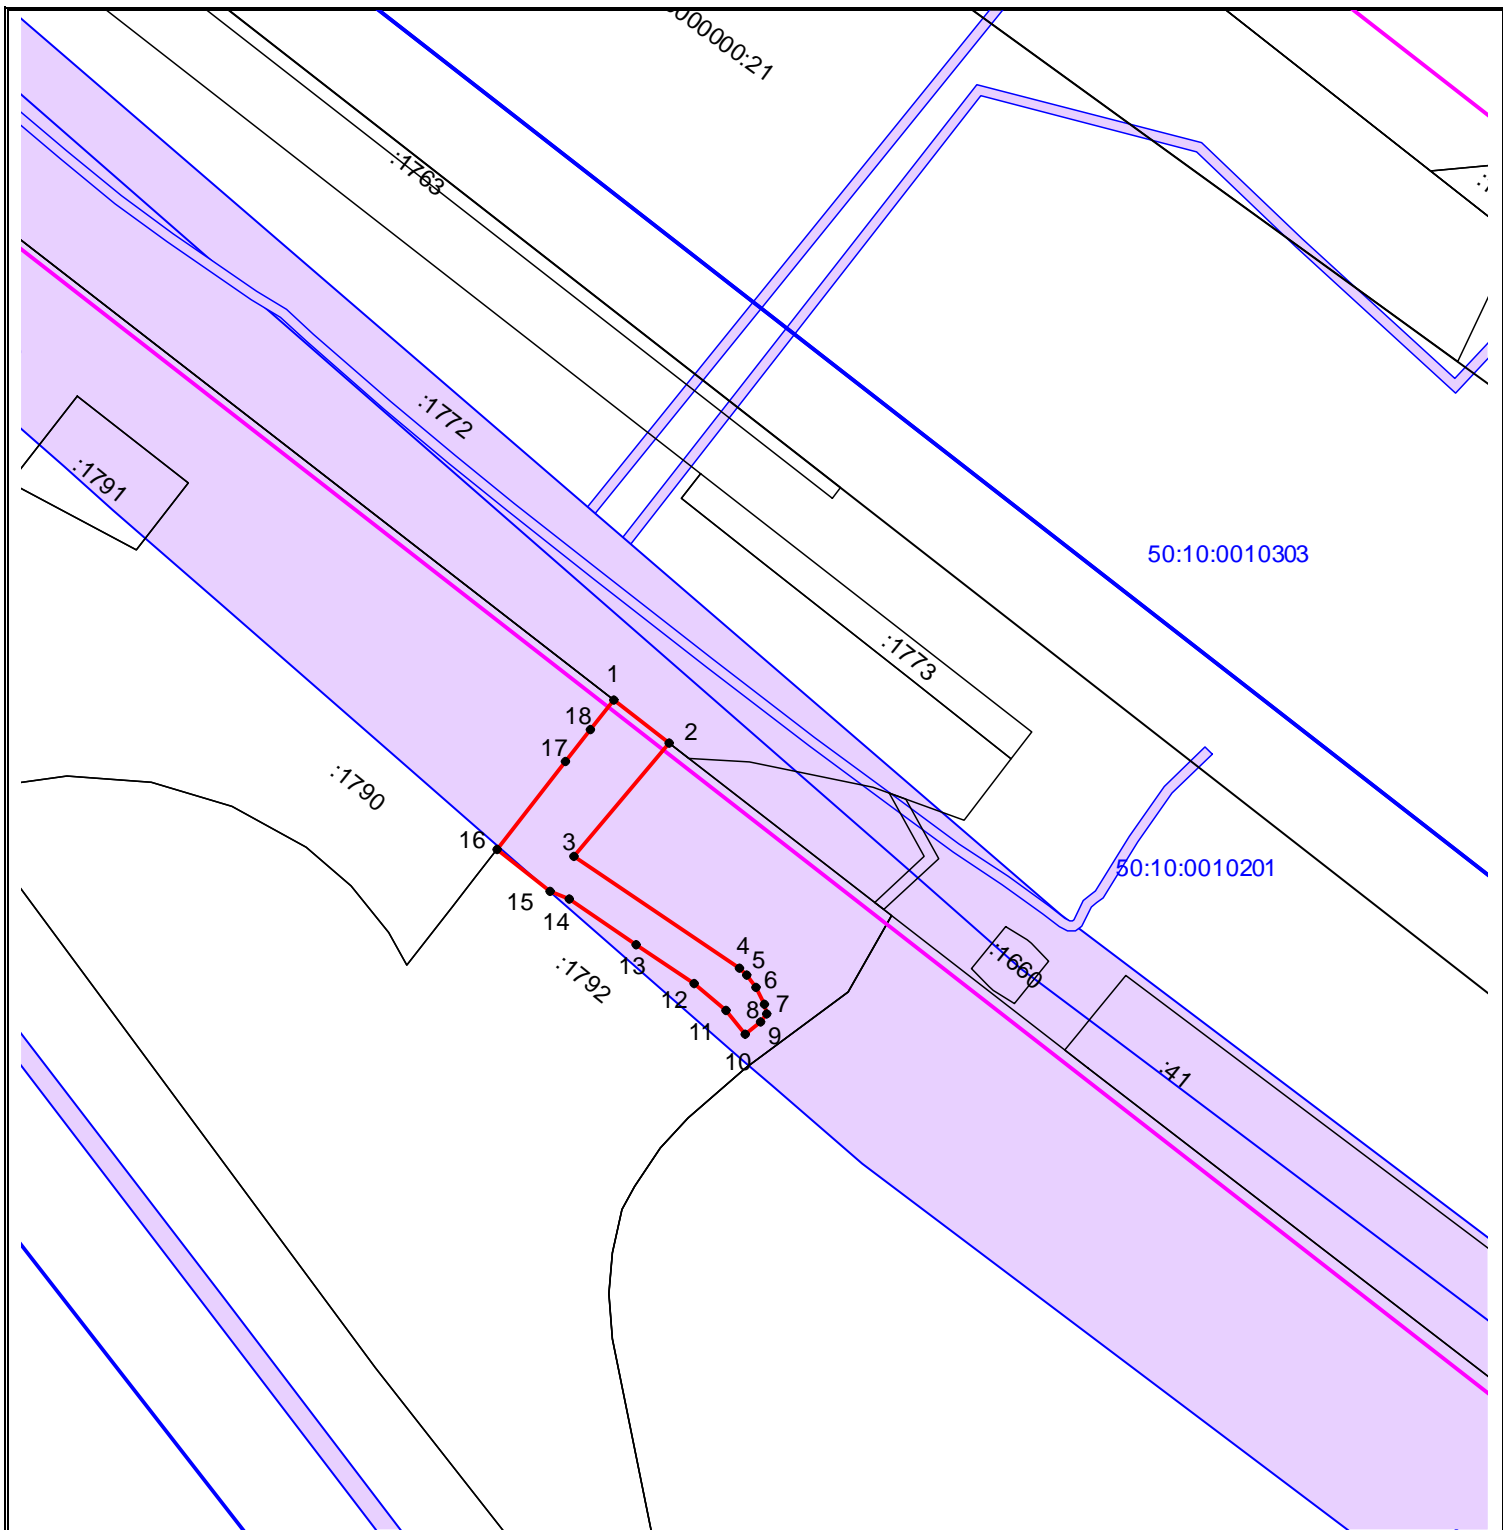

Масштаб 1:1500

УСЛОВНЫЕ ОБОЗНАЧЕНИЯ:

- граница публичного сервитута
- граница земельного участка, сведения о котором имеются в ЕГРН
- граница объекта капитально строительства, сведения о котором имеются в ЕГРН
- граница кадастрового квартала
- 1 - характерная точка границ публичного сервитута и ее обозначение
- :406 - кадастровый номер земельного участка
- 50:10:0010303 - кадастровый номер квартала
- зона планируемого размещения ВСМ
- охранная зона инженерных коммуникаций