


Схема расположения земельного участка или земельных участков на кадастровом плане территории

Утверждена

Местоположение: Российская Федерация, Московская область, городской округ Химки, город Химки, микрорайон Сходня, улица Некрасова

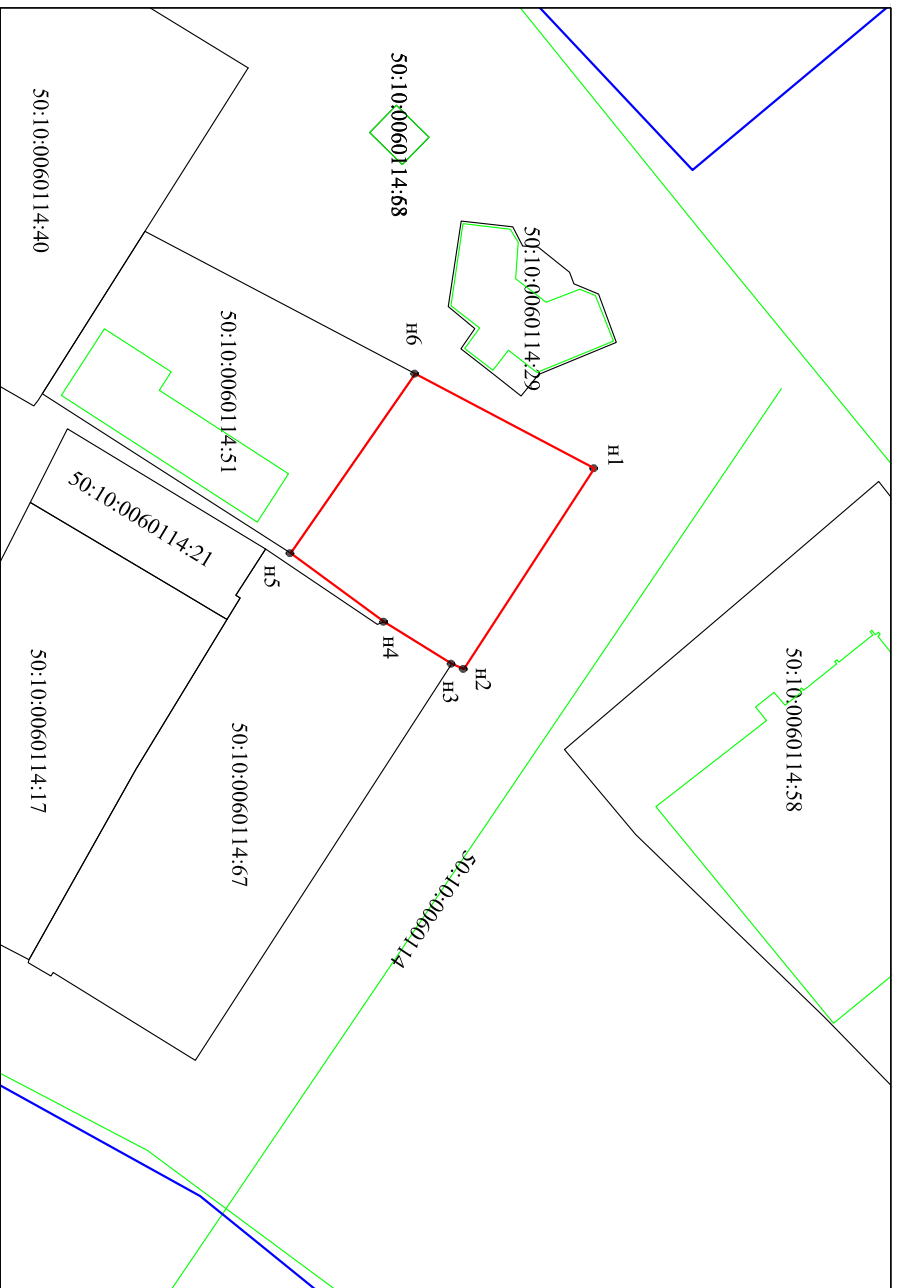

Масштаб 1:1000

УСЛОВНЫЕ ОБОЗНАЧЕНИЯ:

- граница вновь образованная часть границы земельного участка
- существующая часть границы земельного участка согласно сведениям ЕГРН
- граница объекта капитального строительства согласно сведениям ЕГРН
- граница кадастрового квартала
- н1 характеристика точки границы земельного участка
- 50:10:0060114:67 кадастровый номер земельного участка

(наименование документа об утверждении, включая наименование органов государственной власти или

органов местного самоуправления, принявших

решение об утверждении схемы или подписавших соглашение о перераспределении земельных участков)

от _____ № _____

Условный номер земельного участка	Координаты, м	
	X	Y
Площадь земельного участка 816 м ²		
Обозначение характеристик точек границ		
1	2	3
н1	490194.04	2175137.03
н2	490176.94	2175163.34
н3	490175.34	2175162.66
н4	490166.49	2175157.15
н5	490154.23	2175148.17
н6	490170.56	2175124.64
н1	490194.04	2175137.03

Система координат: МСК-50, зона 2