


**Схема расположения земельного участка или земельных участков
на кадастровом плане территории**

Кадастровый квартал: 50:10:0070101 Система координат – МСК-50

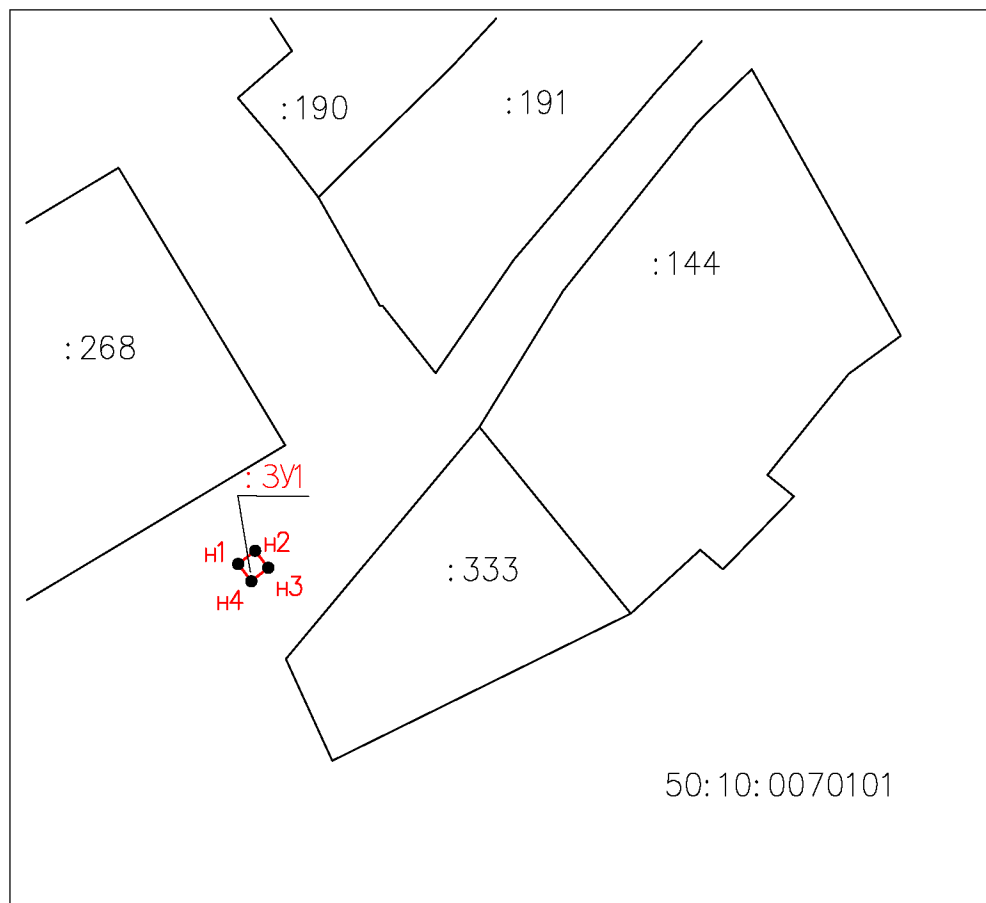

50:10:0070101

Масштаб 1:700

Условный номер земельного участка:		
Площадь земельного участка: 4 кв.м.		
Обозначение характерных точек границ	Координаты, м	
	X	Y
n1	488940,04	2176913,76
n2	488941,28	2176915,33
n3	488939,70	2176916,57
n4	488938,47	2176914,99
n1	488940,04	2176913,76

Утверждена

(наименование документа об утверждении, включая наименования
органов государственной власти или органов местного
самоуправления, принявших решение об утверждении схемы
или подписавших соглашение о перераспределении земельных участков)
от _____ № _____

Условные обозначения:

50:10:0070101

Кадастровый номер квартала

—

Вновь образованная часть границы, сведения о которой достаточны для определения ее местоположения

—

Существующая часть границы, имеющиеся в ЕГРН сведения о которой достаточны для определения ее местоположения

:268

Кадастровый номер земельного участка в кадастровом квартале 50:10:0070101

•

Характерная точка границы, сведения о которой позволяют однозначно определить ее положение на местности

n1

Обозначение вновь образуемой характерной точки границы земельного участка

:ЗУ1

Обозначение публичного сервитута в кадастровом квартале 50:10:0070101

Схема подготовлена кадастровым инженером Д.С. Набатовым квалификационный аттестат 77-11-638



подпись