



Условные обозначения см. на отдельном листе

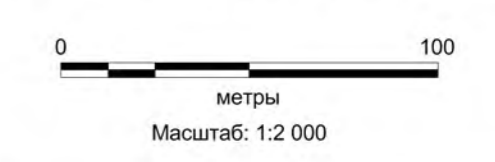

Масштаб 1:2000


Изм.	Лист	№ док.	Подп.	Дата

Схема границ зон с особыми условиями использования территории
 1246-р/26082013-ДПТ-ППТ-МО(ГЧ)

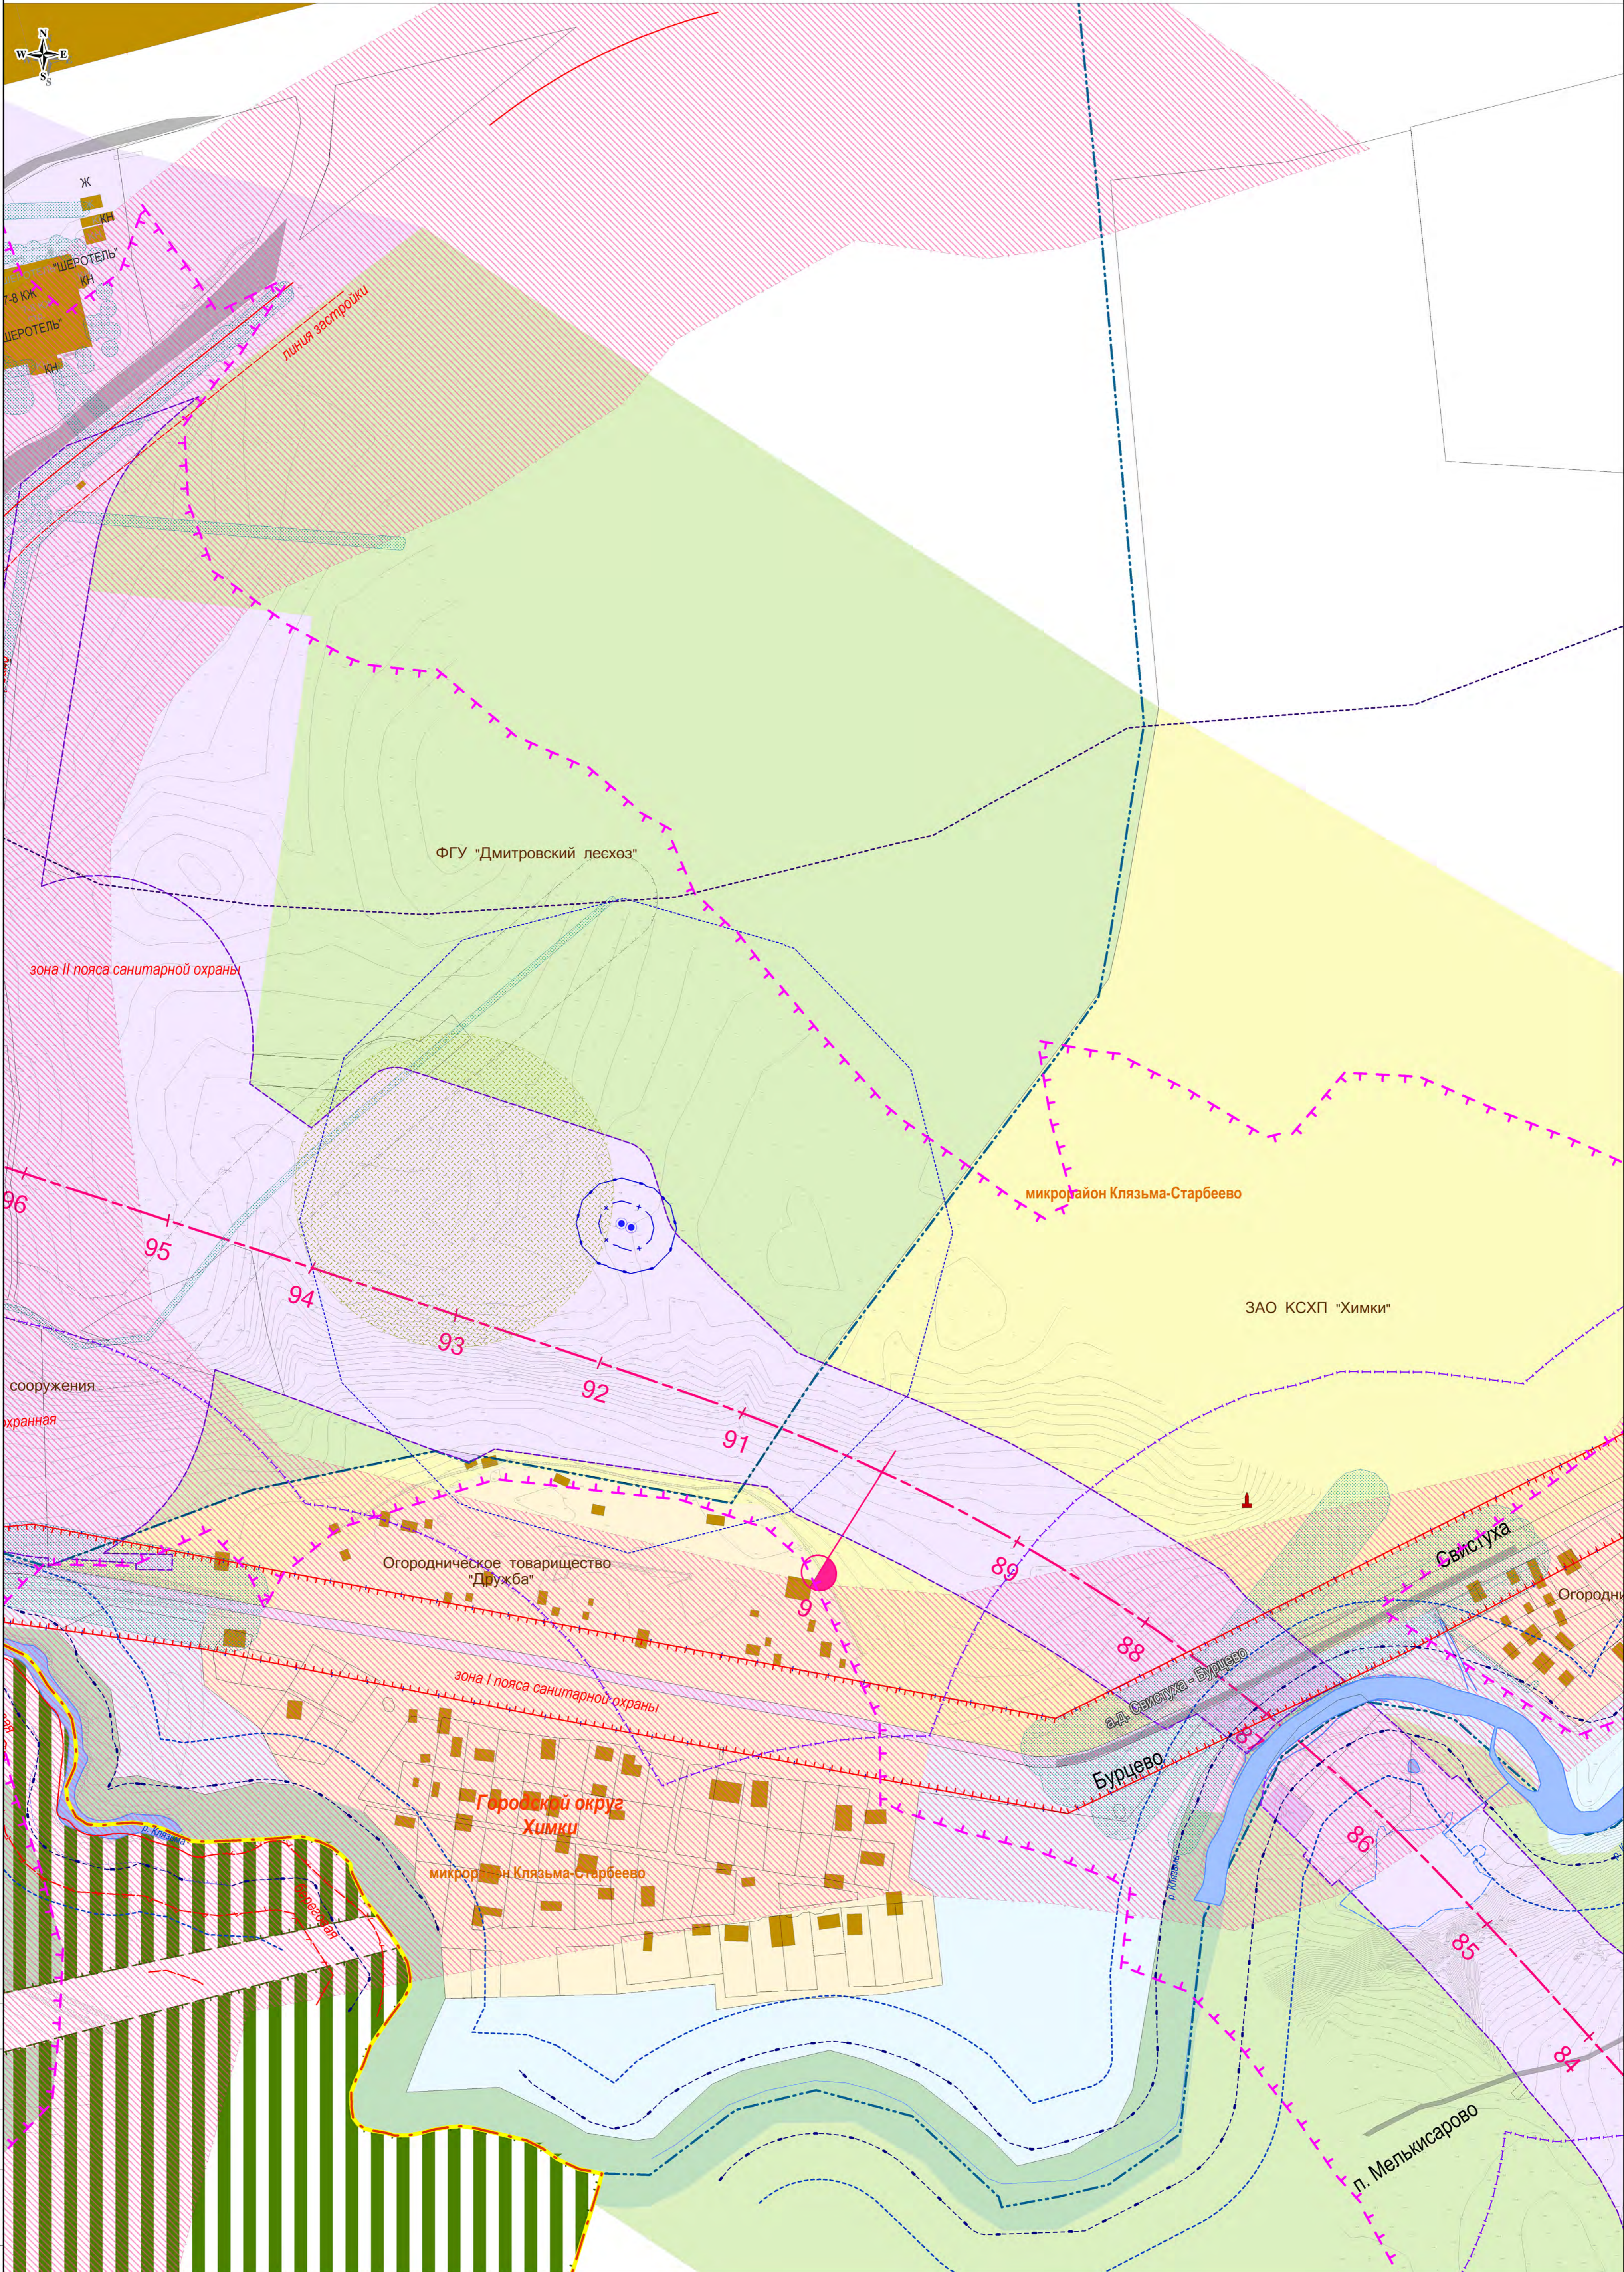

Ссылки:
Лист № 85
Лист № 86
Лист № 87
Лист № 88
Лист № 89
Лист № 90
Лист № 91
Лист № 92
Лист № 93
Лист № 94
Лист № 95
Лист № 96

Схема расположения листов

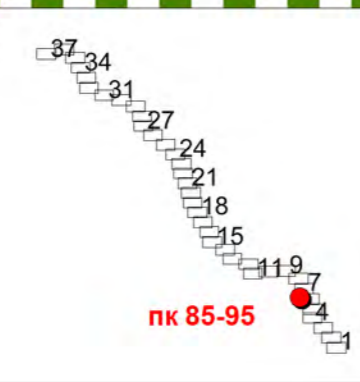

Условные обозначения см. на отдельном листе


Масштаб: 1:2000
0 100
метры
Масштаб: 1:2 000

Изм.	Лист	№ док.	Подп.	Дата	Лист
					7

Схема границ зон с особыми условиями использования территории
1246-р/26082013-ДПТ-ППТ-МО(ГЧ)



ОАО "Международный аэропорт Шереметьево"

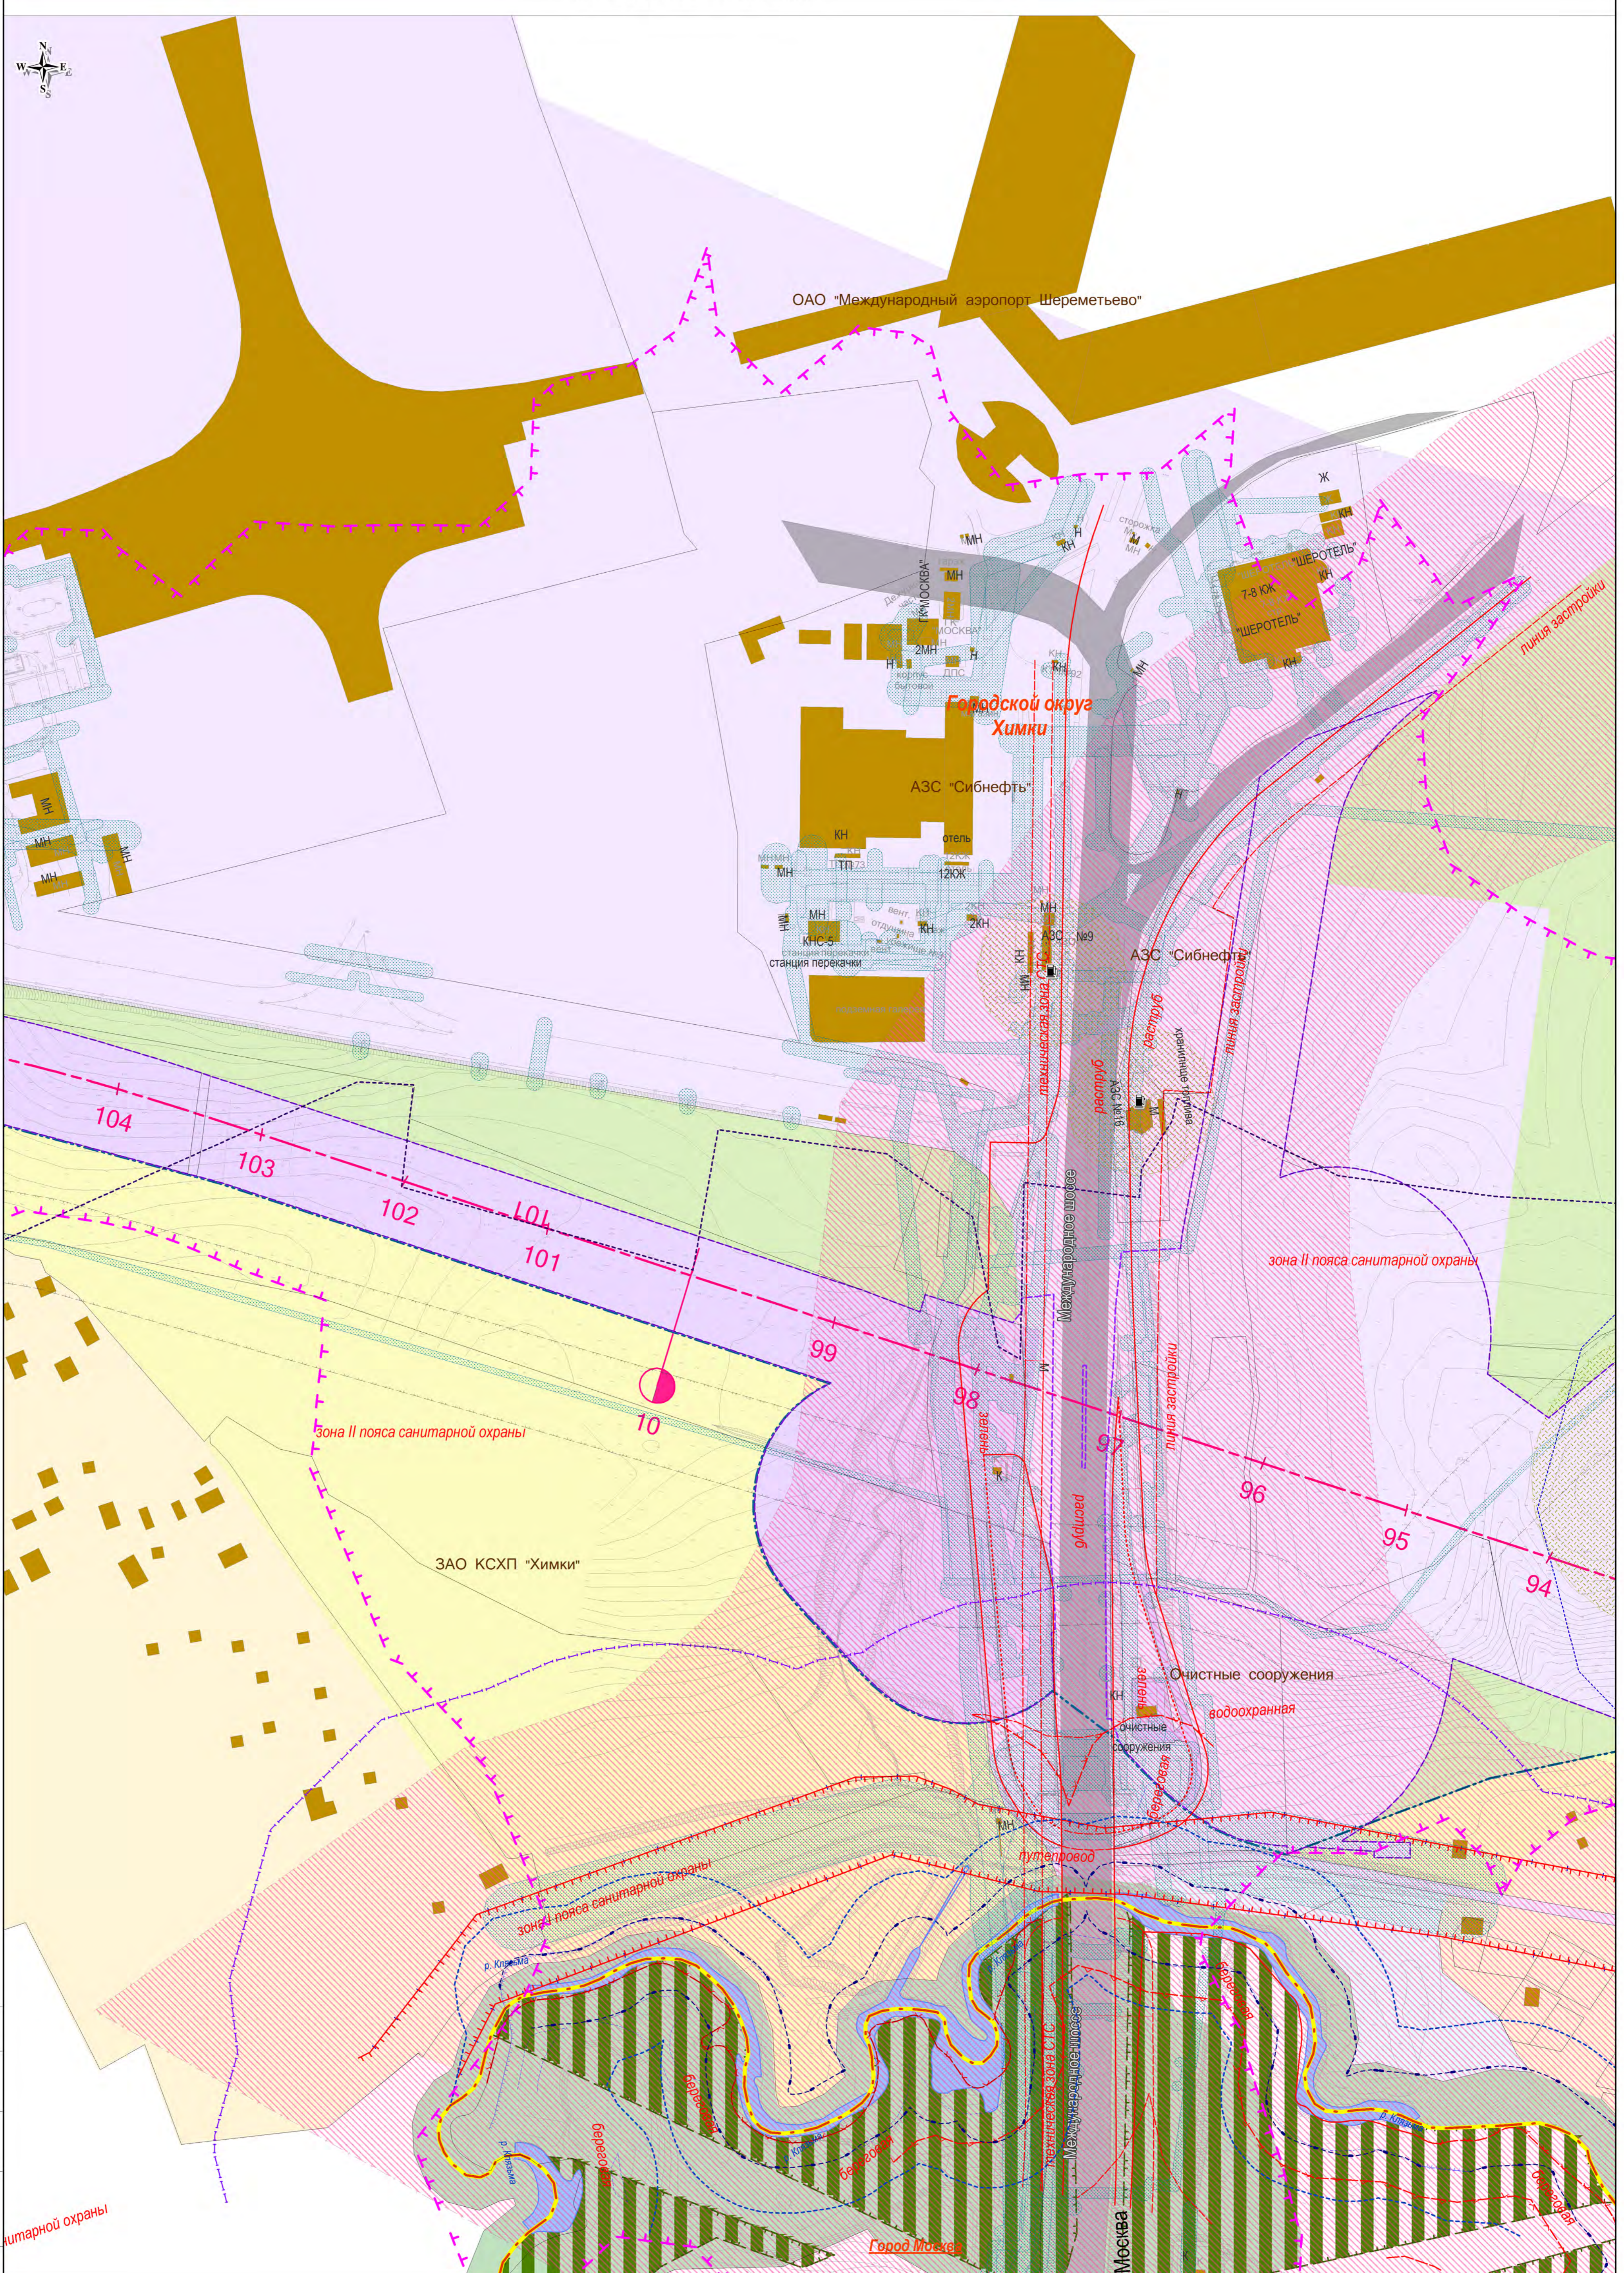


зона II пояса санитарной охраны

ЗАО КСХП "Химки"

зона II пояса санитарной охраны


Очистные сооружения водоохранная

Схема расположения листов

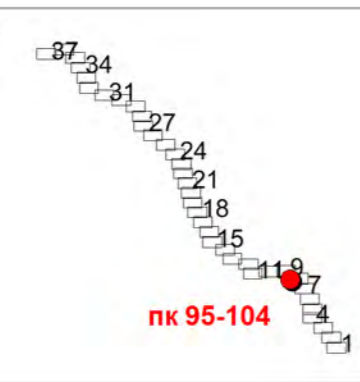

Условные обозначения см. на отдельном листе

Масштаб: 1:2000

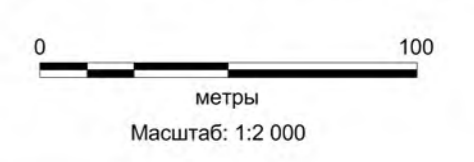

Масштаб: 1:2 000

Изм.	Лист	№ док.	Подп.	Дата

Схема границ зон с особыми условиями использования территории
1246-р/26082013-ДПТ-ППТ-МО(ГЧ)

Лист
8