


Утверждена
постановлением Администрации
городского округа Химки Московской области
от 30.01.2023 № 114

**Схема расположения границ публичного сервитута
на земельном участке с кадастровым номером 50:10:0010201:89**

Площадь 16 м²

Обозначение характерных точек границ	Координаты, м	
	X	Y
1	2	3
1	486397.56	2182931.05
2	486394.38	2182933.61
3	486391.90	2182930.48
4	486394.95	2182928.05
1	486397.56	2182931.05

Система координат: МСК-50, зона 2

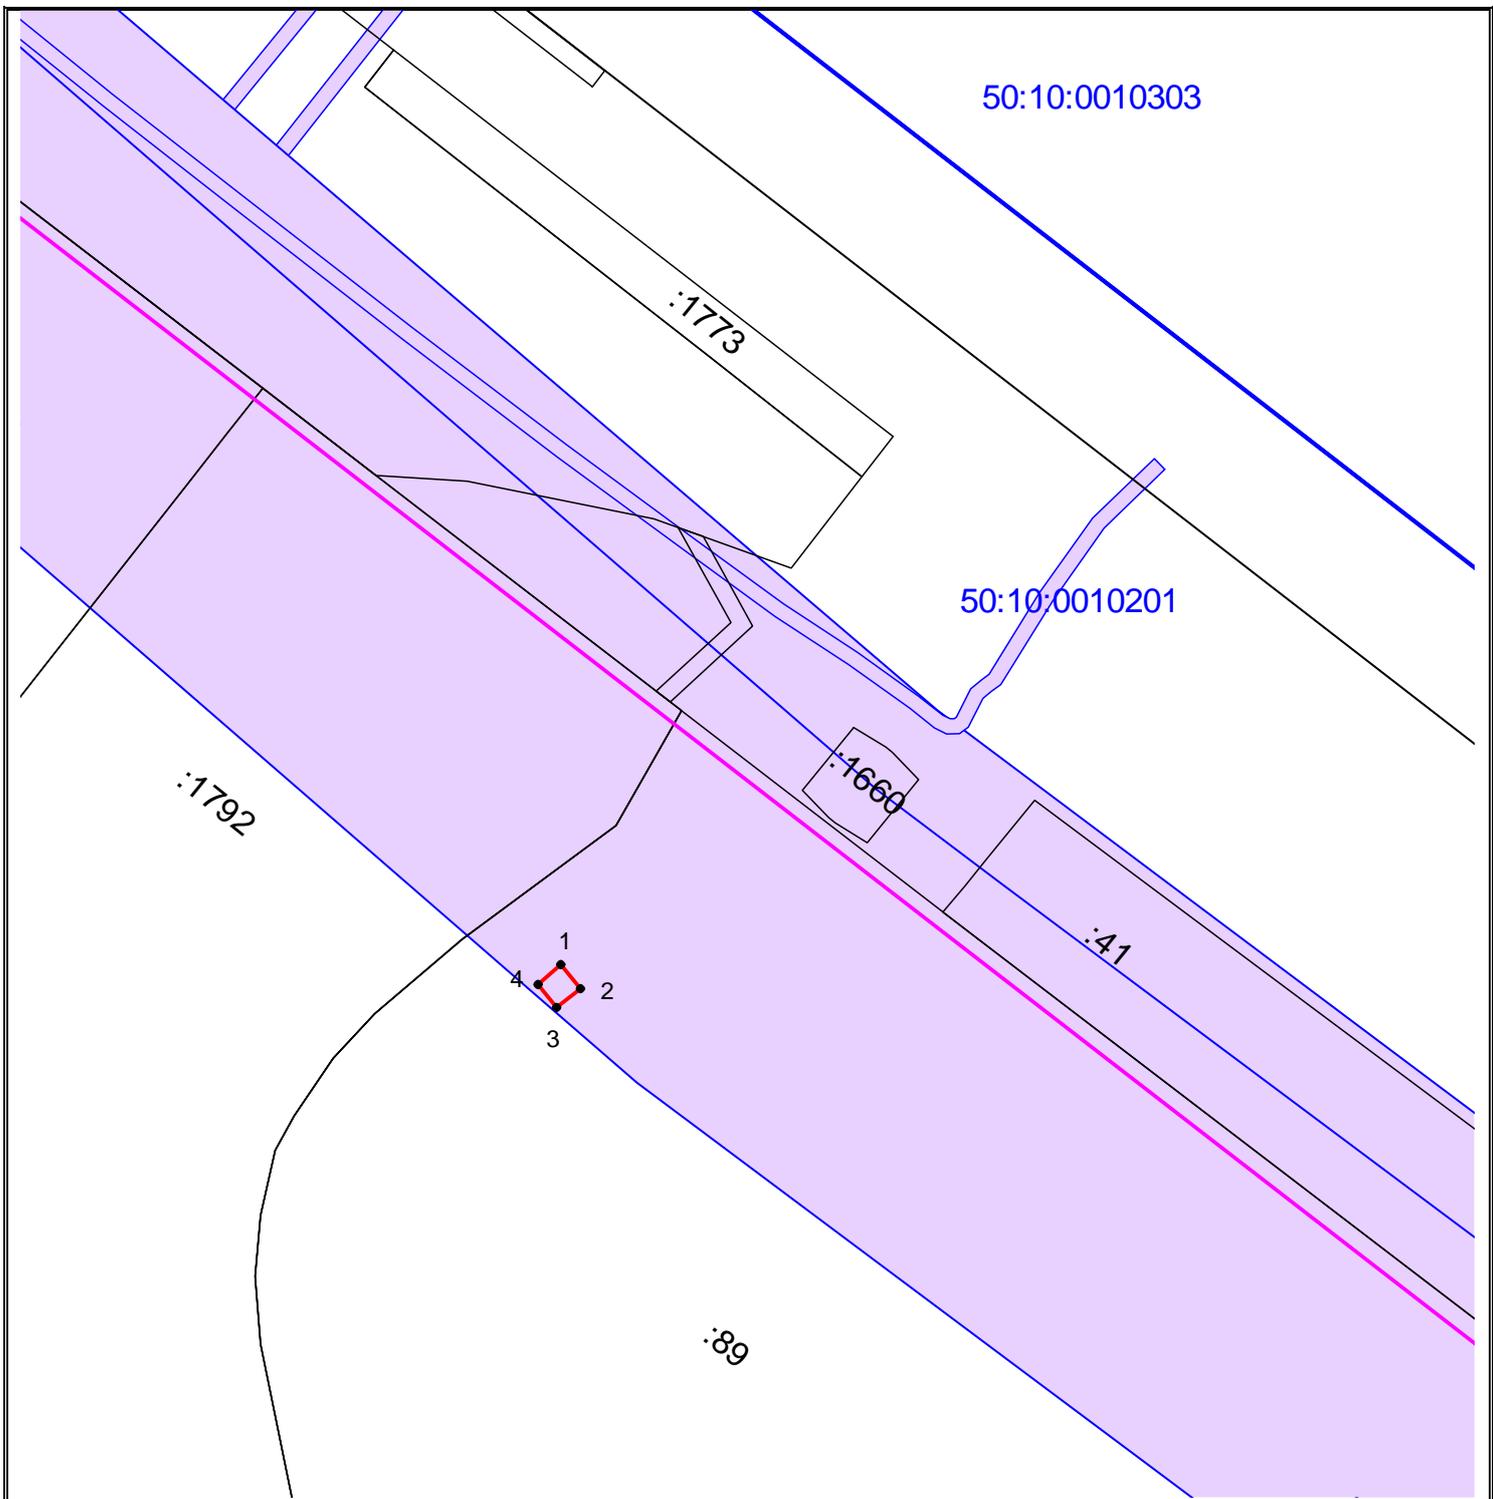

Масштаб 1:1000

УСЛОВНЫЕ ОБОЗНАЧЕНИЯ:

- граница публичного сервитута
- граница земельного участка, сведения о котором имеются в ЕГРН
- граница объекта капитально строительства, сведения о котором имеются в ЕГРН
- граница кадастрового квартала
- 1 - характерная точка границ публичного сервитута и ее обозначение
- :406 - кадастровый номер земельного участка
- 50:10:0010303 - кадастровый номер квартала
- зона планируемого размещения ВСМ
- охранная зона инженерных коммуникаций