

Схема расположения земельного участка или земельных участков на кадастровом плане территории

Утверждена Постановлением Администрации городского округа Химки Московской области от "___" _____ 20__ г. № _____


Площадь земельного участка: 900 м²

Условный номер земельного участка:

Система координат: **МСК-50**

Местоположение: Московская область, г.о Химки, г. Химки, мкр. Старбеево, ул. Комсомольская

обозначение характерных точек границ	координаты, м	
	X, м	Y, м
н1	487751.75	2186689.61
н2	487766.29	2186683.82
н3	487784.63	2186731.54
н4	487765.61	2186737.72
н1	487751.75	2186689.61

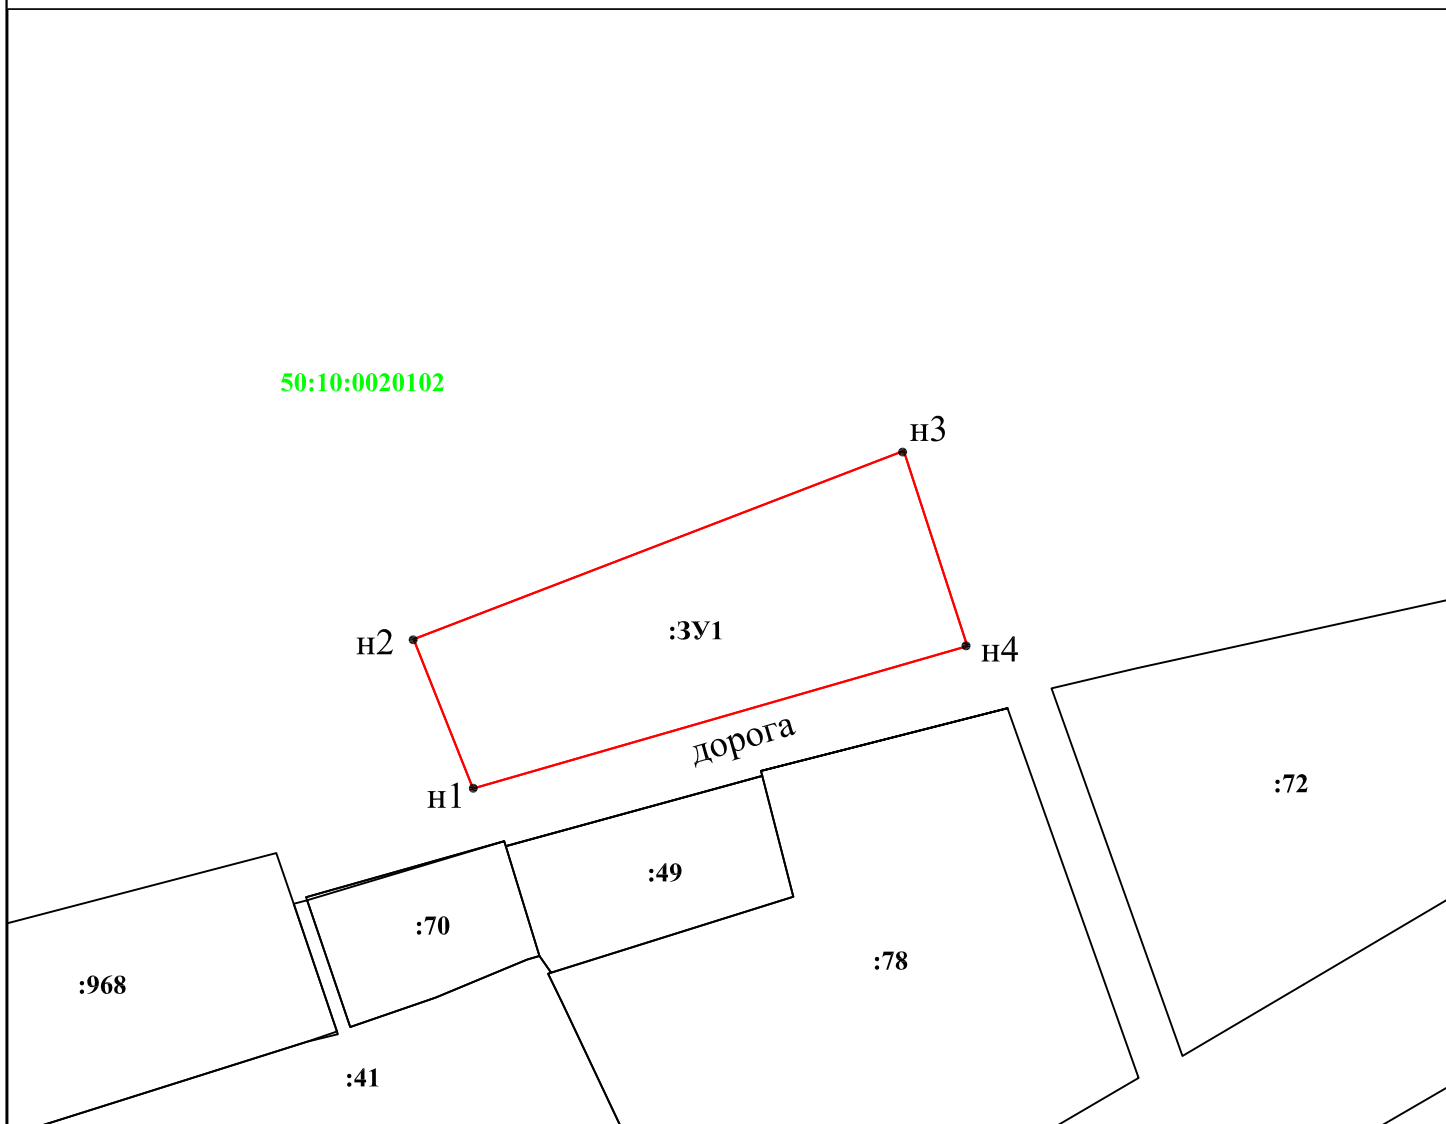


Условные обозначения

масштаб 1:1000



Границы образуемого земельного участка

 

Границы земельного участка в соответствии со сведениями ЕГРН



Граница кадастрового квартала

50:10:0020102

Номер кадастрового квартала

:70

Обозначение кадастрового номера земельного участка

:ЗУ1

Обозначение образуемого земельного участка

н1 •

Характерная точка границы земельного участка