


Утверждена
 Постановлением администрации
 городского округа Химки Московской области
 № _____
 от "___" _____ 202__ г.

Схема расположения земельного участка на кадастровом плане территории

Условный номер земельного участка: 50:10:0080302/чзу1

Площадь земельного участка: 827 м²

Обозначение характерных точек границ	Координаты, м	
	X	Y
21	487480,30	2180917,49
32	487451,81	2180834,61
33	487453,79	2180834,00
34	487458,45	2180846,71
35	487467,53	2180843,49
36	487472,29	2180856,22
37	487478,91	2180884,49
22	487490,19	2180909,56

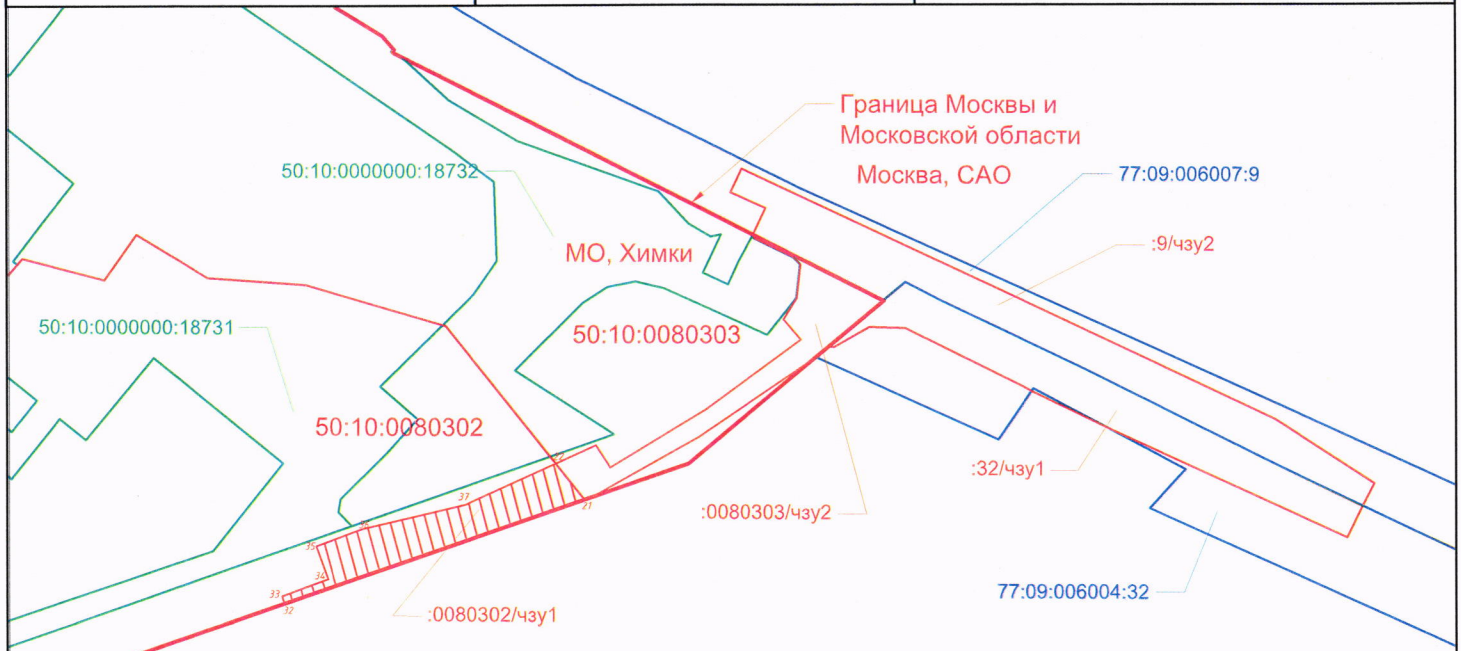

Масштаб 1:2000

Условные обозначения:

- границы кадастрового квартала с у.н. 50:10:0080303
- границы земельных участков
- кадастровый номер земельных участков
50:10:0080303:577
77:09:006007:9
- границы работ
- границы части земельного участка, требуемые оформления