


Ссылки:
Изм. № изд.
Листов в дан.
Вместе всего №

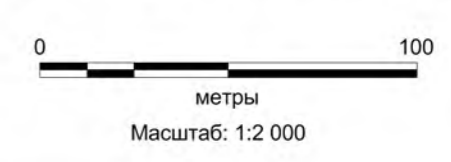


Условные обозначения см. на отдельном листе

Масштаб: 1:2000



Изм.	Лист	№ док.	Подп.	Дата

Схема границ зон с особыми условиями использования территории
1246-р/26082013-ДПТ-ППТ-МО(ГЧ)

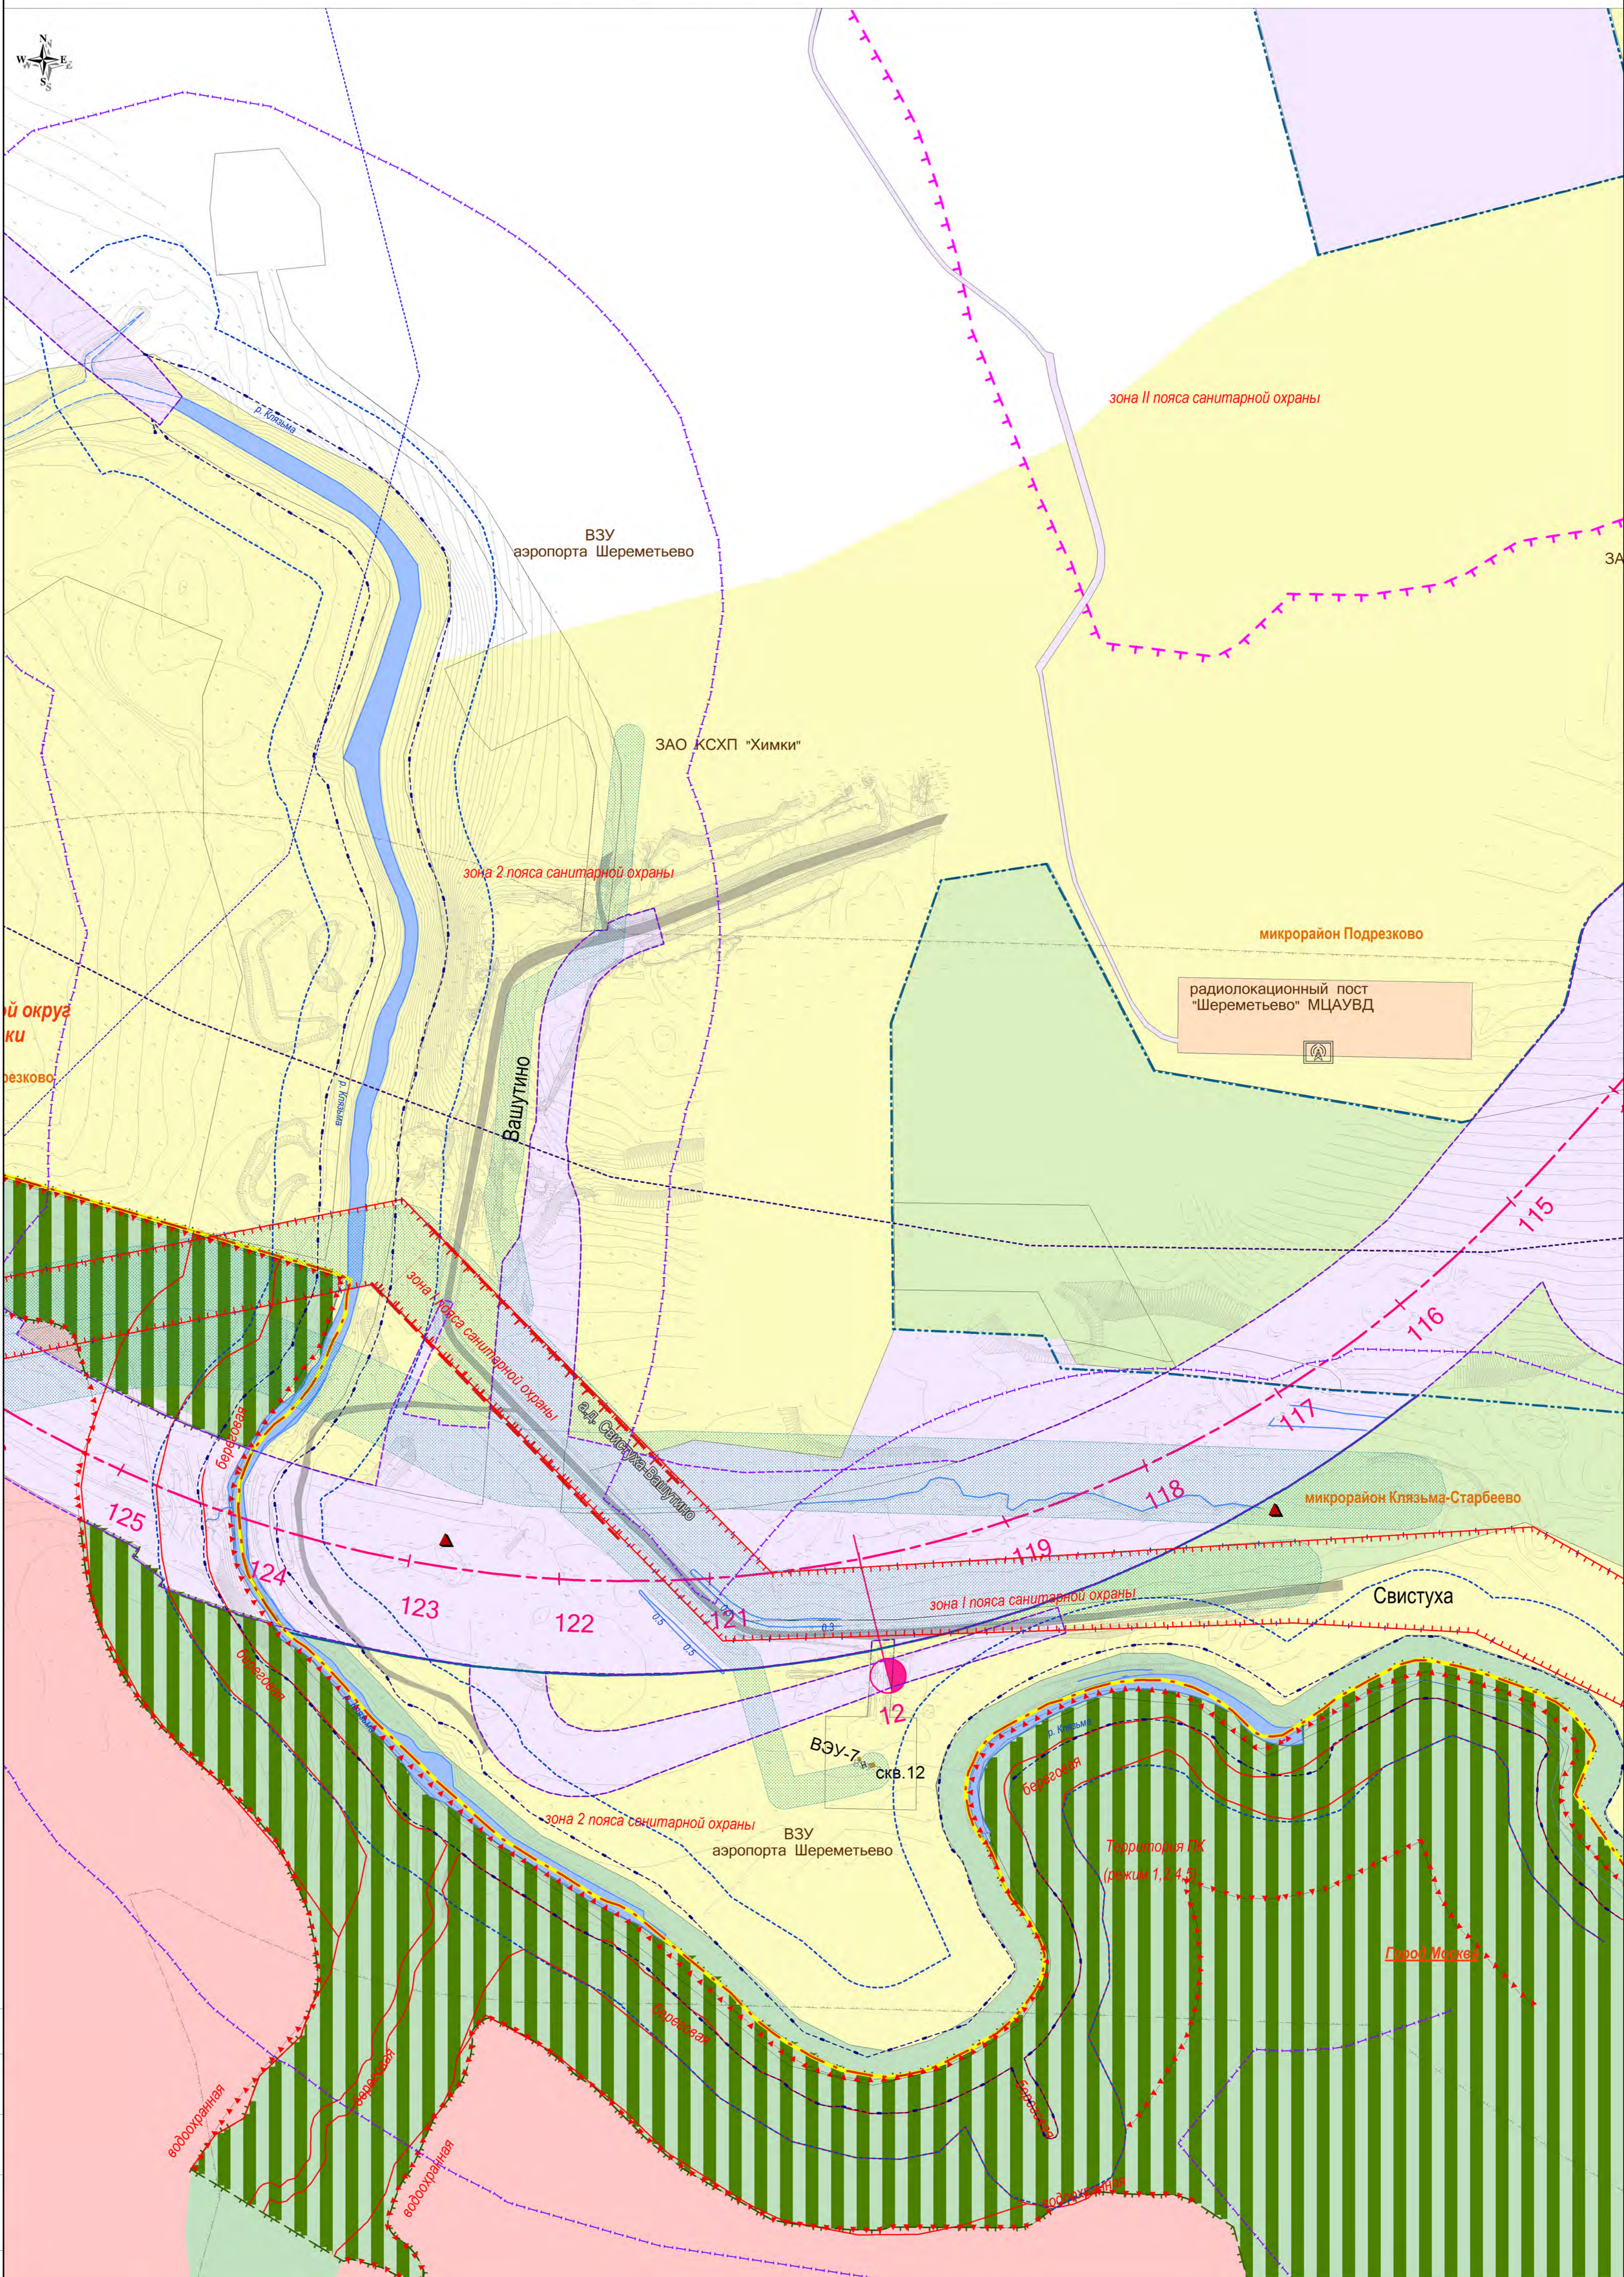

й округ
ки
резково

125
124
123
122
121

115
116
117
118
119

12
ВЗУ-7
скв. 12

зона 2 пояса санитарной охраны

ВЗУ
аэропорта Шереметьево

Территория ИЖ
(режим 1, 2, 4, 5)


Город Москва

водоохранная


водоохранная

10

Схема расположения листов

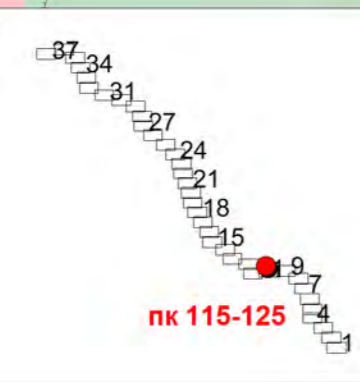

Условные обозначения см. на отдельном листе

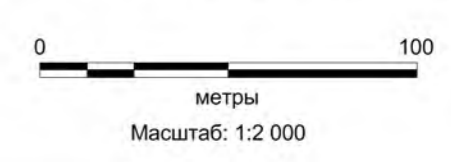

Масштаб: 1:2000

Изм.	Лист	№ док.	Подп.	Дата

Схема границ зон с особыми условиями использования территории
1246-р/26082013-ДПТ-ППТ-МО(ГЧ)

Лист
10



кой округ
ХИМКИ
Подрезково


ЗАО КСХП "Химки"

Городской округ
Химки
микрорайон Подрезково

Город Москва


Территория ПК

Схема расположения листов

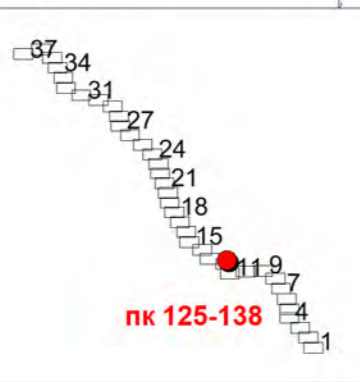

Условные обозначения см. на отдельном листе

Масштаб: 1:2000

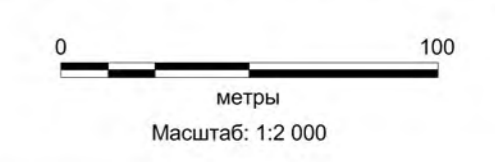

Изм.	Лист	№ док.	Подп.	Дата

Схема границ зон с особыми условиями использования территории
1246-р/26082013-ДПТ-ППТ-МО(ГЧ)