




Солнечногорский муниципальный район
Луневское сельское поселение

Городской округ
Химки
микрорайон Подрезково

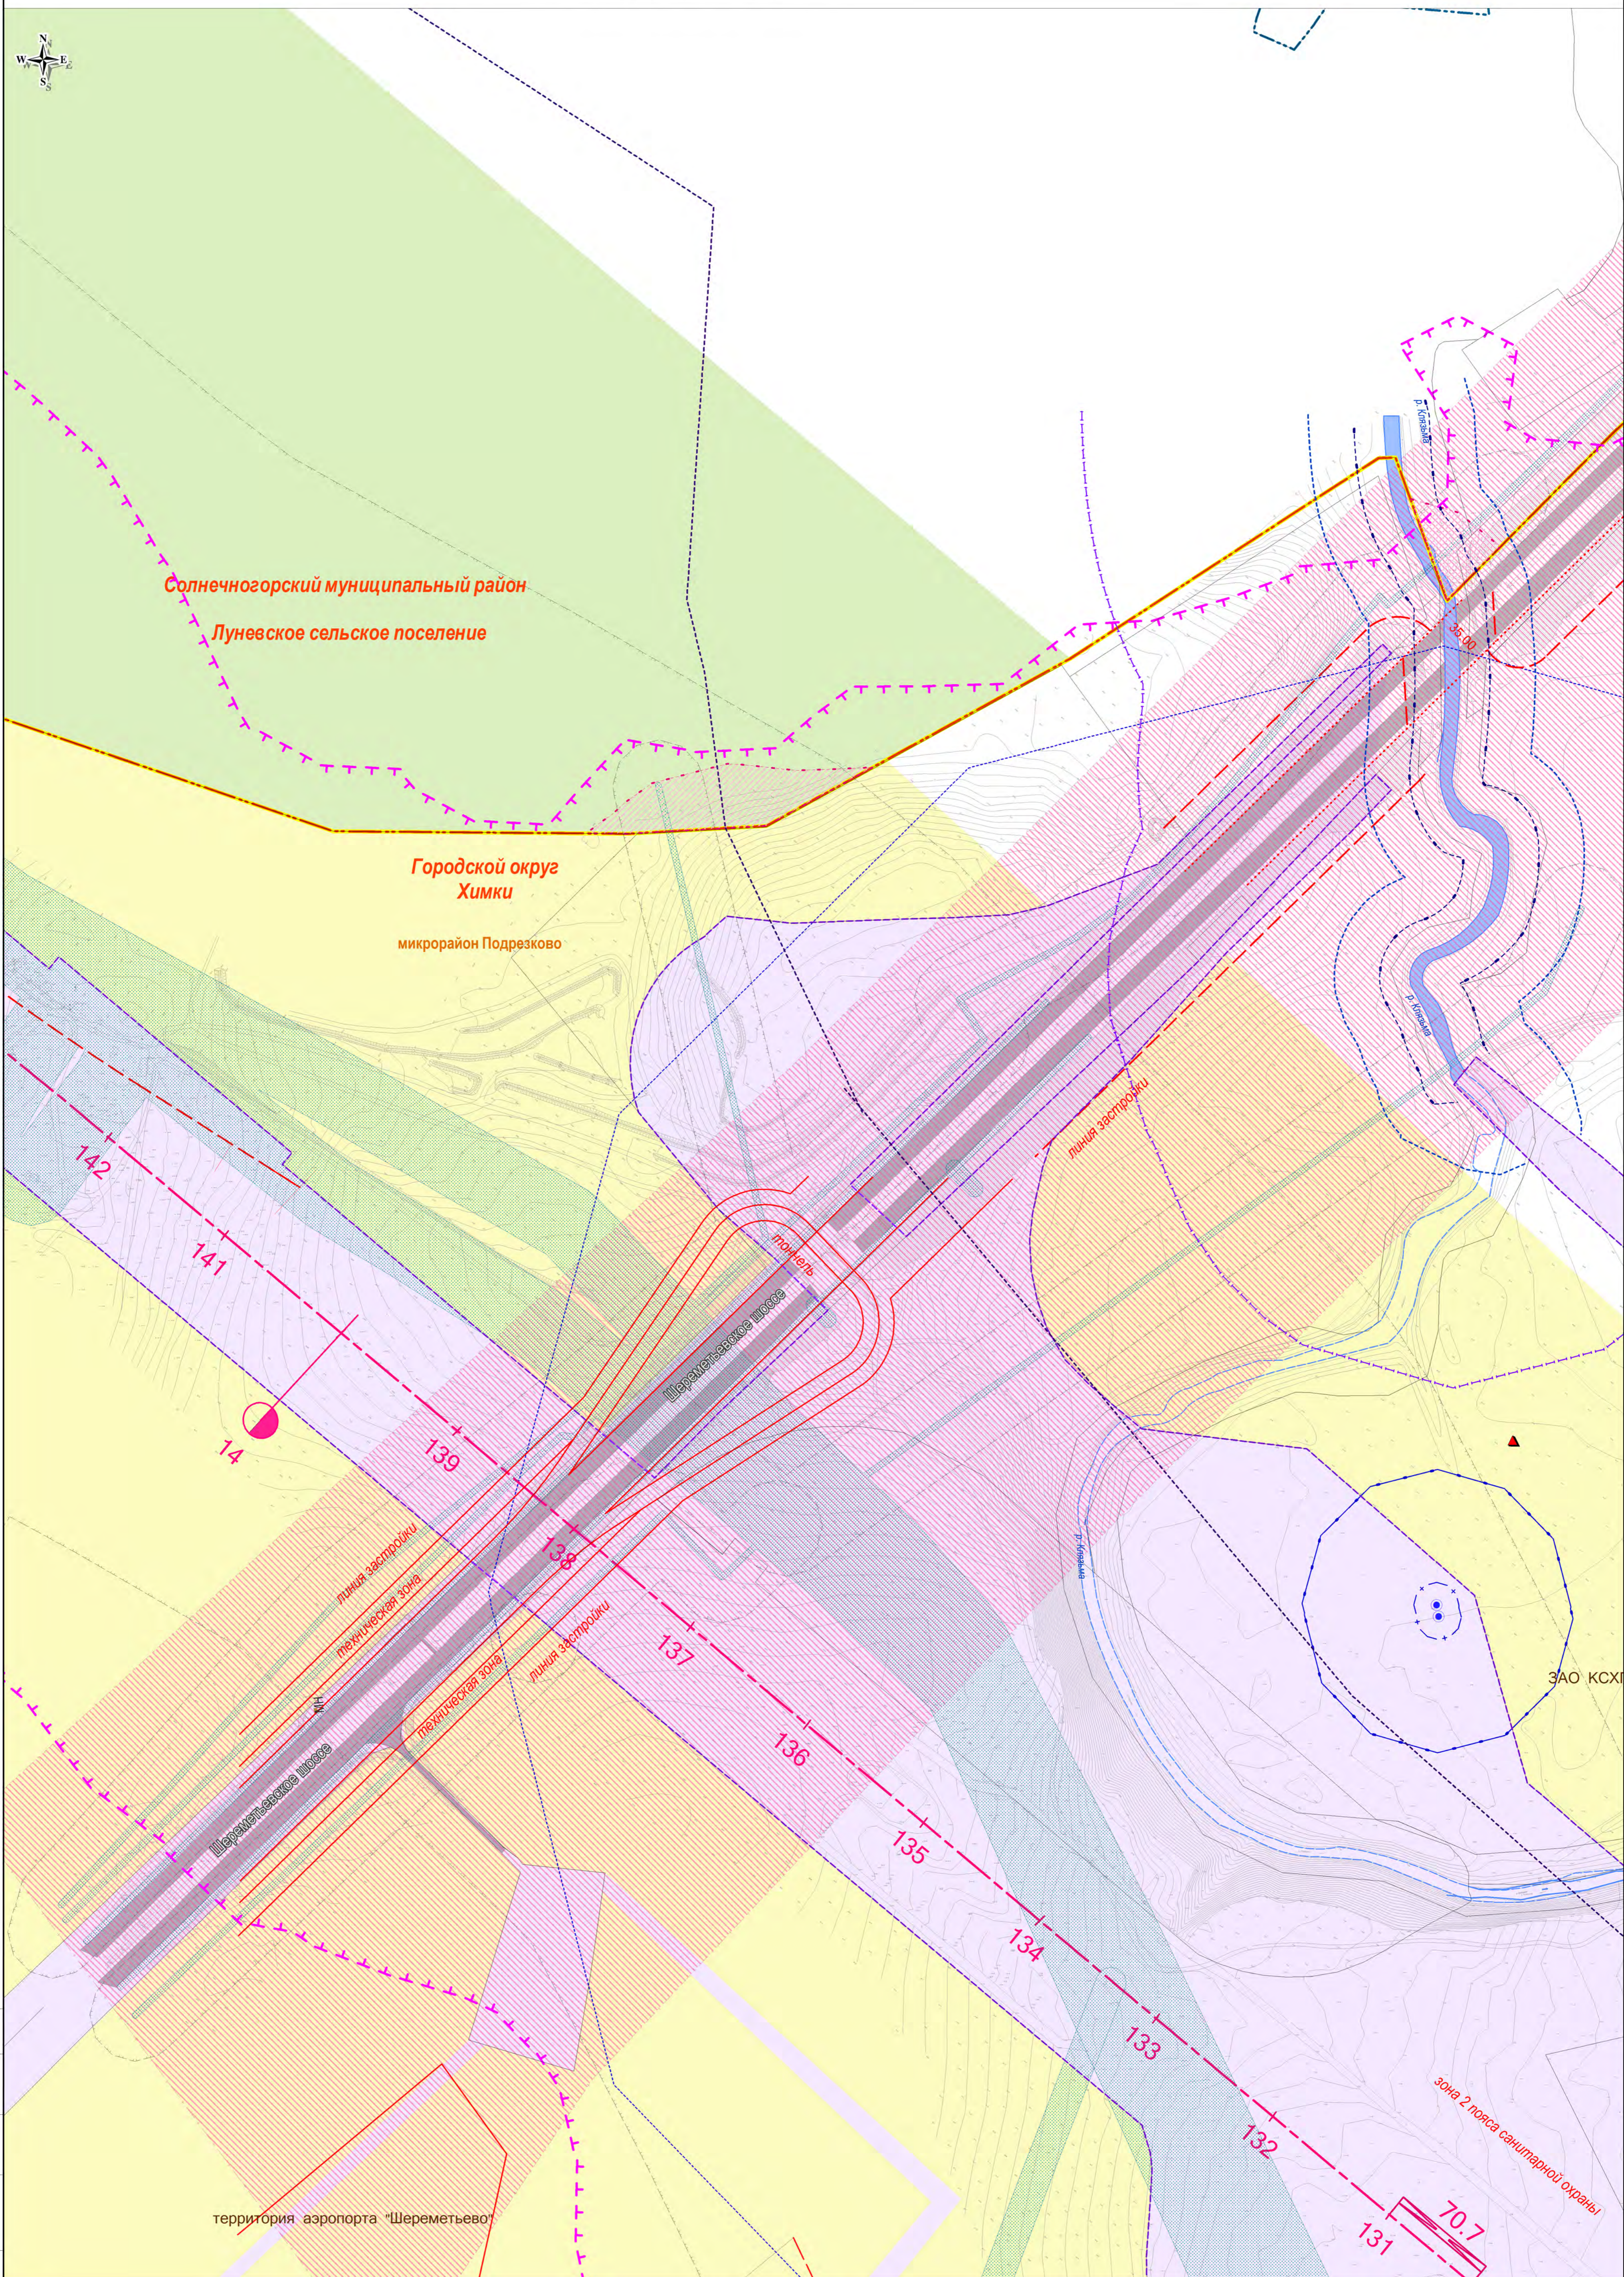


ЗАО КСХИ

зона 2 леса санитарной охраны

Схема расположения листов



Условные обозначения см. на отдельном листе

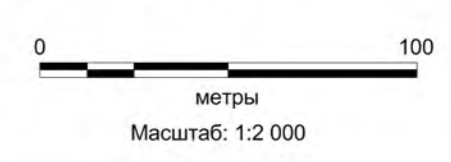

Масштаб 1:2000

Изм.	Лист	№ док.	Подп.	Дата

Схема границ зон с особыми условиями использования территории
1246-р/26082013-ДПТ-ППТ-МО(ГЧ)

ГОРОДСКОЙ ОКРУГ ХИМКИ, СОЛНЕЧНОГОРСКИЙ МУНИЦИПАЛЬНЫЙ РАЙОН
 СЕЛЬСКОЕ ПОСЕЛЕНИЕ ЛУНЕВСКОЕ



Солнечногорское опытное лесное хозяйство
 Сходненское лесничество

Солнечногорский м.
 Луневское сел.

Солнечногорский муниципальный район
 Луневское сельское поселение


Городской округ
 Химки

радиолокатор ВОР/ДМЕ


микрорайон Подрезково

СНТ "Кирилловка"

Схема расположения листов

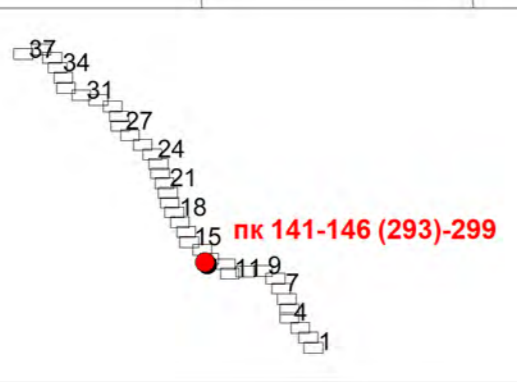

Условные обозначения см. на отдельном листе

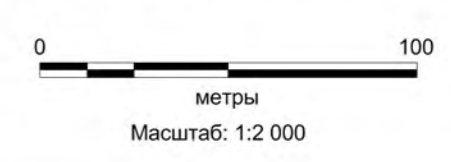

Масштаб 1:2000

Изм.	Лист	№ док.	Подп.	Дата

Схема границ зон с особыми условиями использования территории
 1246-р/26082013-ДПТ-ППТ-МО(ГЧ)