

Схема расположения земельного участка или земельных

участков на кадастровом плане территории

Местоположение: Российская Федерация, Московская область, городской округ Химки, город Химки, микрорайон Сходня, улица Некрасова

Утверждена


(наименование документа об утверждении, включая

наименования органов государственной власти или

органов местного самоуправления, принявших

решение об утверждении схемы или подписавших
соглашение о перераспределении земельных участков)

от _____ N _____

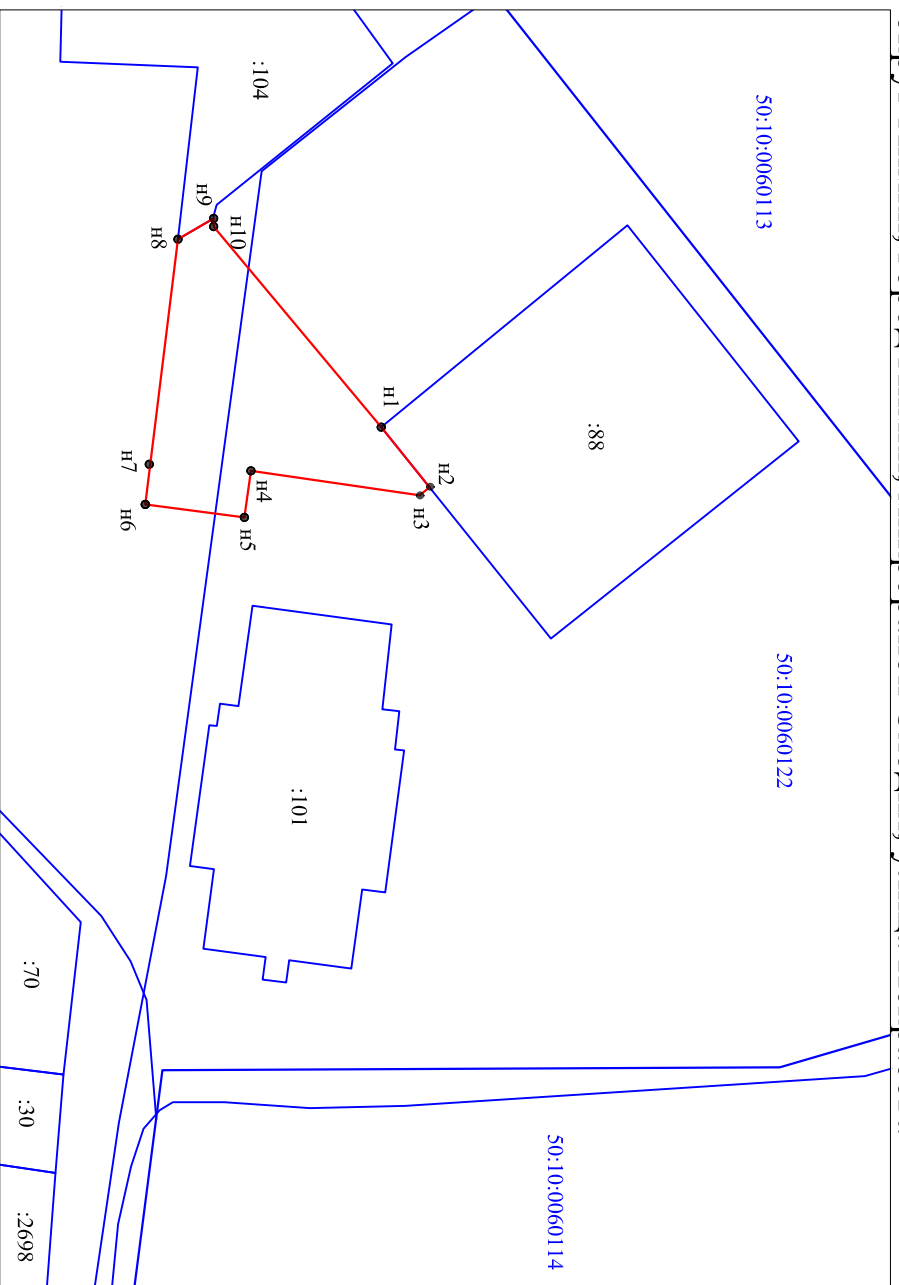

Масштаб 1:1000

УСЛОВНЫЕ ОБОЗНАЧЕНИЯ:

- вновь образованная часть границы земельного участка
 - граница кадастрового квартала
 - существующая часть границы земельного участка согласно сведениям ЕГРН
 - характерная точка границы земельного участка
 - кадастровый номер земельного участка
 - кадастровый номер квартала
- 50:10:0060113
:88
• n1
50:10:0060122

Условный номер земельного участка -		
Площадь земельного участка 740 м2		
Обозначение характерных точек границ	Координаты, м	
	X	Y
1	2	3
n1	490021.14	2174953.09
n2	490027.48	2174960.99
n3	490026.17	2174962.02
n4	490004.05	2174958.83
n5	490003.20	2174964.93
n6	489990.21	2174963.22
n7	489990.86	2174957.99
n8	489994.50	2174928.46
n9	489999.18	2174925.73
n10	489999.17	2174926.80
n1	490021.14	2174953.09

Система координат: МСК-50, зона 2