

Утверждена


постановлением Администрации
городского округа Химки Московской области
от 02.12.2021 № 997

**Схема расположения границ публичного сервитута
на земельном участке с кадастровым номером 50:10:0010201:1792**

Площадь 51 м²

Обозначение характерных точек границ	Координаты, м	
	X	Y
1	2	3
1	486445.04	2182885.61
2	486449.69	2182889.52
3	486448.74	2182891.07
4	486449.78	2182894.49
5	486444.04	2182896.23
6	486442.22	2182890.25
1	486445.04	2182885.61

Система координат: МСК-50, зона 2

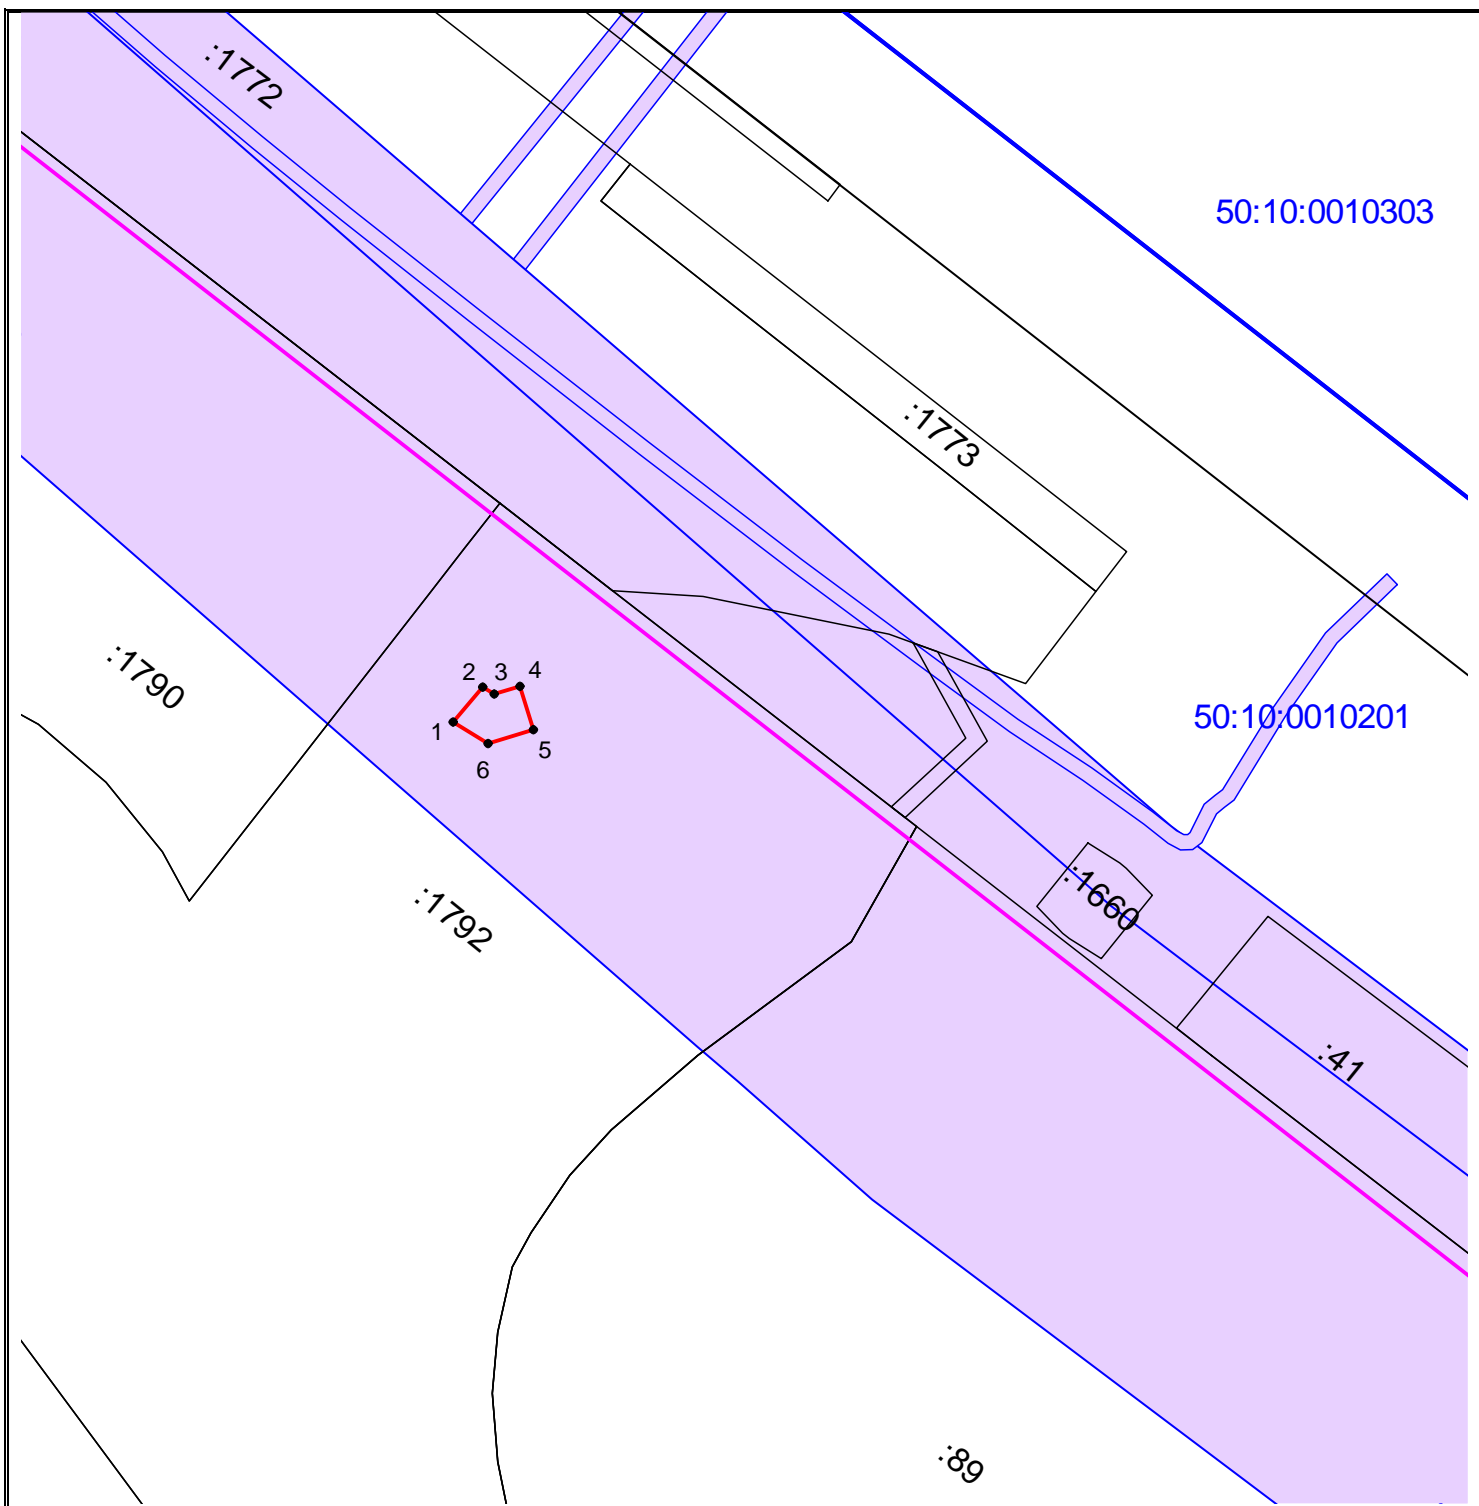

Масштаб 1:1000

УСЛОВНЫЕ ОБОЗНАЧЕНИЯ:

- - граница публичного сервитута
- - граница земельного участка, сведения о котором имеются в ЕГРН
- - граница объекта капитально строительства, сведения о котором имеются в ЕГРН
- - граница кадастрового квартала
- 1 - характерная точка границ публичного сервитута и ее обозначение
- :406 - кадастровый номер земельного участка
- 50:10:0010303 - кадастровый номер квартала
- - зона планируемого размещения ВСМ
- охранная зона инженерных коммуникаций