


Схема расположения земельного участка или земельных участков на кадастровом плане территории

Утверждена

Местоположение: Российская Федерация, Московская область, городской округ Химки, город Химки, микрорайон Сходня, квартал Саврасово

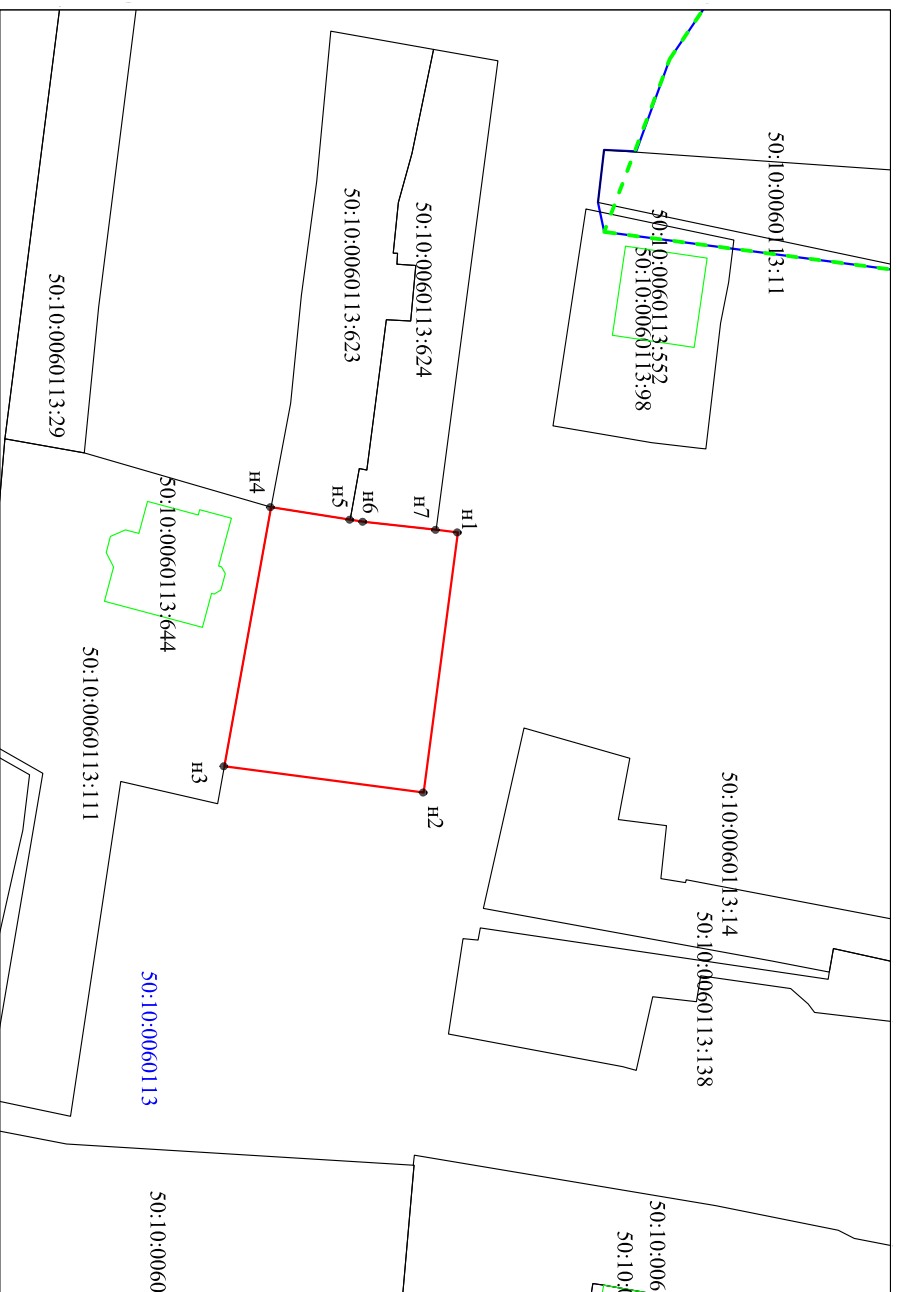

Масштаб 1:1000

УСЛОВНЫЕ ОБОЗНАЧЕНИЯ:

- граница вновь образованная часть границы земельного участка
- существующая часть границы земельного участка согласно сведениям ЕГРН
- граница объекта капитального строительства согласно сведениям ЕГРН
- граница кадастрового квартала
- граница населенного пункта
- n1 характеристика точки границы земельного участка
- 50:10:0020402:328 кадастровый номер земельного участка
- 50:10:0020402 кадастровый номер квартала

(наименование документа об утверждении, включая наименование органов государственной власти или

органов местного самоуправления, принявших

решение об утверждении схемы или подписавших соглашение о перераспределении земельных участков)

от _____ № _____

Условный номер земельного участка	-		
Площадь земельного участка	875	м ²	
Обозначение характерных точек границ	Координаты, м		
1	2	3	
n1	490730.05	2174173.57	
n2	490725.58	2174207.66	
n3	490699.47	2174204.20	
n4	490705.57	2174170.26	
n5	490715.95	2174171.90	
n6	490717.65	2174172.17	
n7	490727.21	2174173.23	
n1	490730.05	2174173.57	

Система координат: МСК-50, зона 2