


Утверждена
постановлением Администрации
городского округа Химки Московской области
от 03.12.2021 № 1002

**Схема расположения границ публичного сервитута
на земельном участке с кадастровым номером 50:10:0000000:21**

Площадь 18773 м²

Обозначение характерных точек границ	Координаты, м	
	X	Y
1	2	3
1	486512.65	2182941.32
2	486539.14	2182961.81
3	486537.91	2182963.12
4	486543.32	2182967.34
5	486544.36	2182968.15
6	486548.51	2182971.39
7	486536.62	2182986.88
8	486505.77	2183025.95
9	486494.94	2183039.70
10	486496.62	2183041.03
11	486487.63	2183052.32
12	486476.45	2183063.17
13	486402.97	2183155.81
14	486399.44	2183153.01
15	486368.86	2183192.13
16	486336.61	2183233.38
17	486299.90	2183286.77
18	486276.10	2183270.41
19	486239.82	2183310.44
20	486230.37	2183301.88
21	486300.41	2183213.30
1	486512.65	2182941.32

Система координат: МСК-50, зона 2

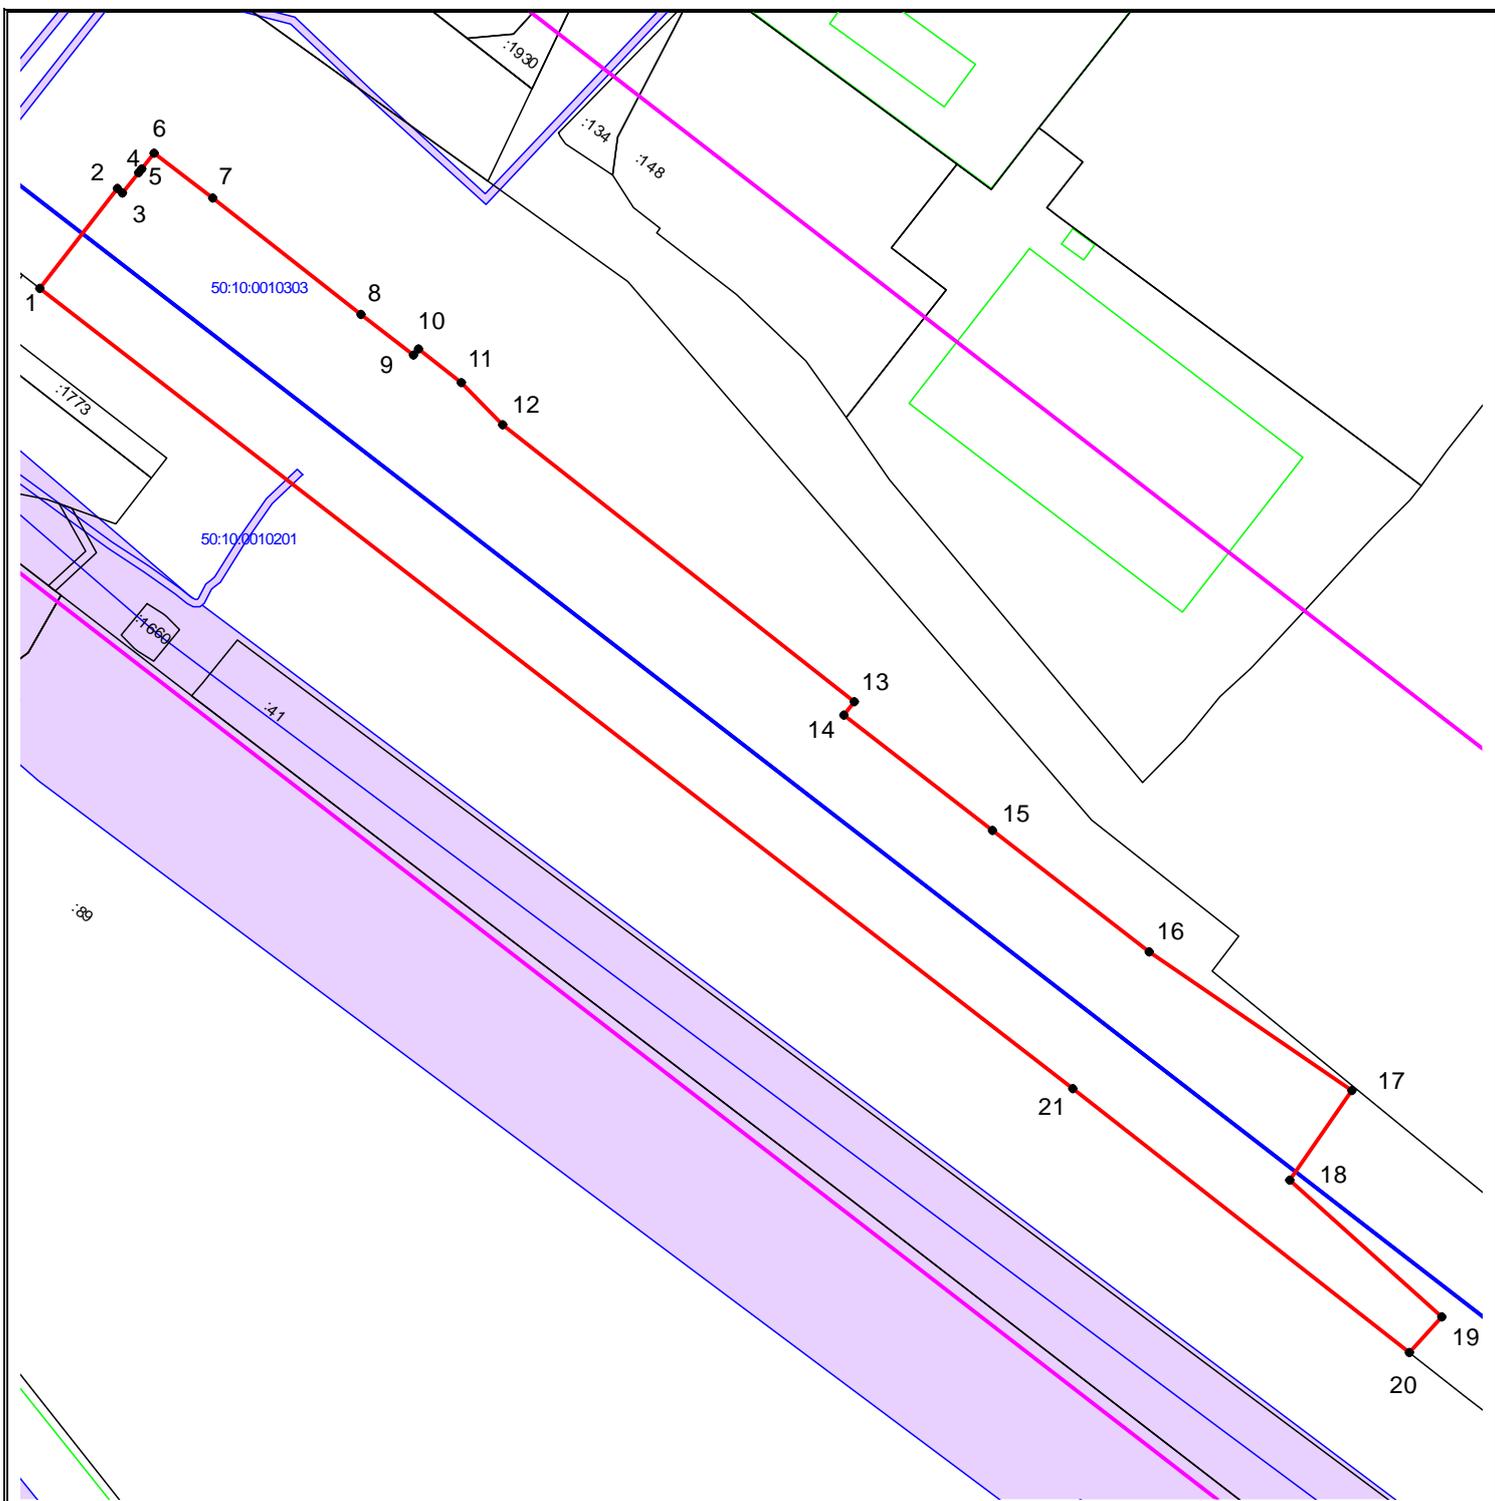

Масштаб 1:2000

УСЛОВНЫЕ ОБОЗНАЧЕНИЯ:

- граница публичного сервитута
- граница земельного участка, сведения о котором имеются в ЕГРН
- граница объекта капитально строительства, сведения о котором имеются в ЕГРН
- граница кадастрового квартала
- 1 - характерная точка границ публичного сервитута и ее обозначение
- :406 - кадастровый номер земельного участка
- 50:10:0010303 - кадастровый номер квартала
- зона планируемого размещения ВСМ
- охранная зона инженерных коммуникаций