


Схема расположения земельного участка или земельных участков на кадастровом плане территории

Утверждена

Местоположение: Российская Федерация, Московская область, городской округ Химки, город Химки, квартал Ивакино

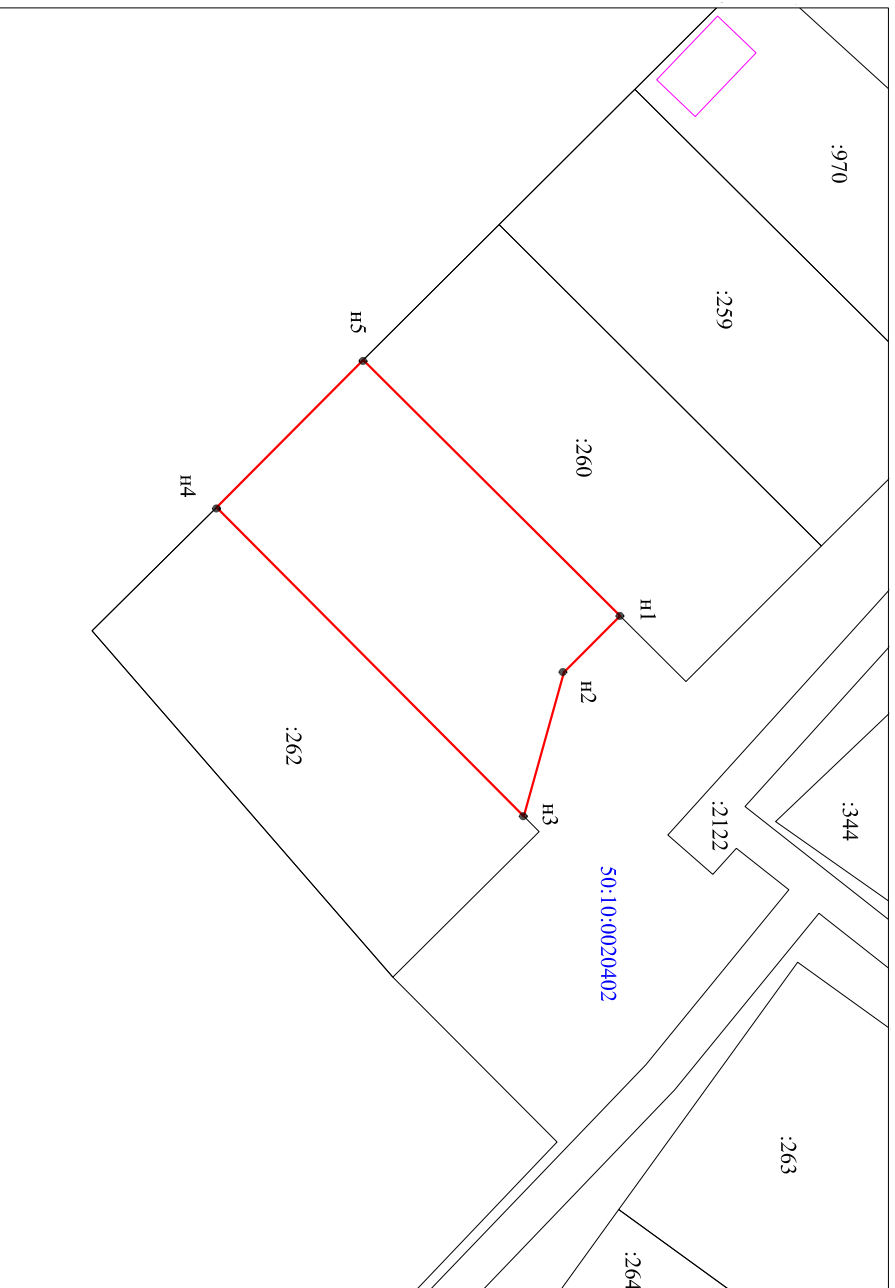

УСЛОВНЫЕ ОБОЗНАЧЕНИЯ:

Масштаб 1:1000

- вновь образованная часть границы земельного участка
- существующая часть границы земельного участка согласно сведениям ЕГРН
- граница кадастрового квартала
- граница объекта капитального строительства
- n1 характеристика точки границы земельного участка
- :66 кадастровый номер земельного участка
- 50:10:0020405 кадастровый номер квартала

(наименование документа об утверждении, включая

наименования органов государственной власти или

органов местного самоуправления, принявших

решение об утверждении схемы или подписавших
соглашение о перераспределении земельных участков)

от _____ № _____

Условный номер земельного участка	-		
Площадь земельного участка	1381	м ²	
Обозначение характерных точек границ	Х	У	
	1	2	3
n1	490044.40	2186173.08	
n2	490037.04	2186180.46	
n3	490031.79	2186199.33	
n4	489991.52	2186158.85	
n5	490010.73	2186139.54	
n1	490047.13	2186175.79	

Система координат: МСК-50, зона 2