


Схема расположения земельного участка или земельных участков на кадастровом плане территории

местоположение: Российская Федерация, Московская область, городской округ Химки, город Химки, микрорайон Левобережный

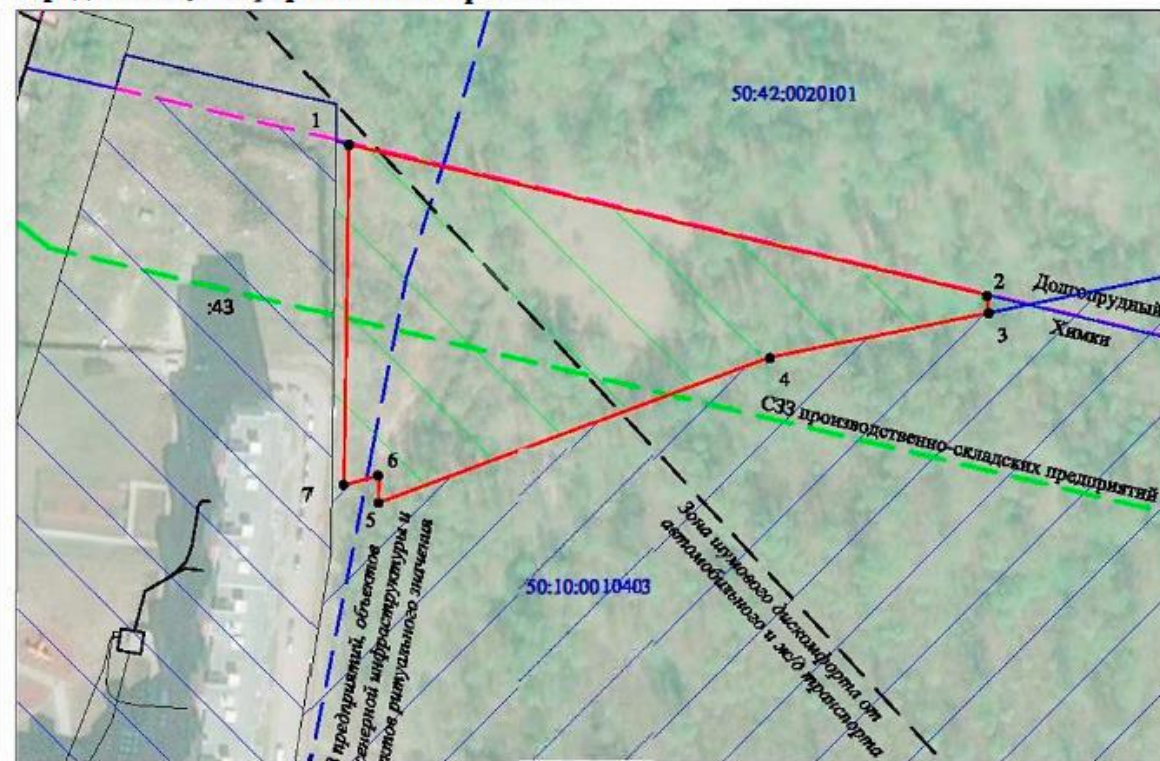

Масштаб 1:2000

УСЛОВНЫЕ ОБОЗНАЧЕНИЯ:

- вновь образованная часть границы земельного участка
- существующая часть границы, имеющиеся в ЕГРН сведения о которой достаточны для определения ее местоположения
- граница кадастрового квартала
- - - граница населенного пункта
- 1 характеристическая точка границы земельного участка
- :43 кадастровый номер земельного участка
- 50-10-0010403 кадастровый номер квартала
- гослесфонд
- зона многоквартирной жилой застройки
- многофункциональная территориальная зона

Утверждена
постановлением Администрации
городского округа Химки
Московской области
от 10.11.2020 № 836

Условный номер земельного участка	-	
Площадь земельного участка	9454	м2
Обозначение характерных точек границ	Координаты, м	
	X	Y
1	2	3
1	485857.72	2187691.07
2	485814.67	2187873.71
3	485809.64	2187873.65
4	485796.87	2187811.10
5	485755.46	2187699.47
6	485763.28	2187699.72
7	485760.50	2187689.64
1	485857.72	2187691.07

Система координат: МСК-50, зона 2

Образуемый земельный участок частично находится в СЗЗ производственно-складских предприятий; СЗЗ предприятий, объектов инженерной инфраструктуры и объектов ритуального значения; зоне шумового дискомфорта от автомобильного и ж/д транспорта.