



Отдел газет и отдел диссертаций
Российской государственной
библиотеки (Химки)

Схема расположения листов

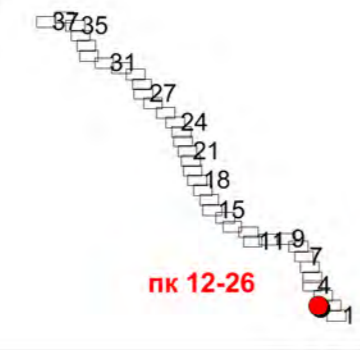


Условные обозначения см. на отдельном листе

Масштаб 1:2000

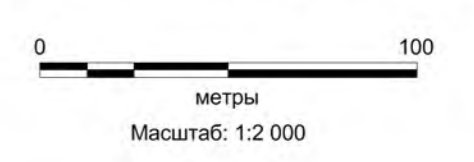


Изм.	Лист	№ док.	Подп.	Дата

Схема границ зон с особыми
условиями использования территории
1246-р/26082013-ДПТ-ППТ-МО(ГЧ)

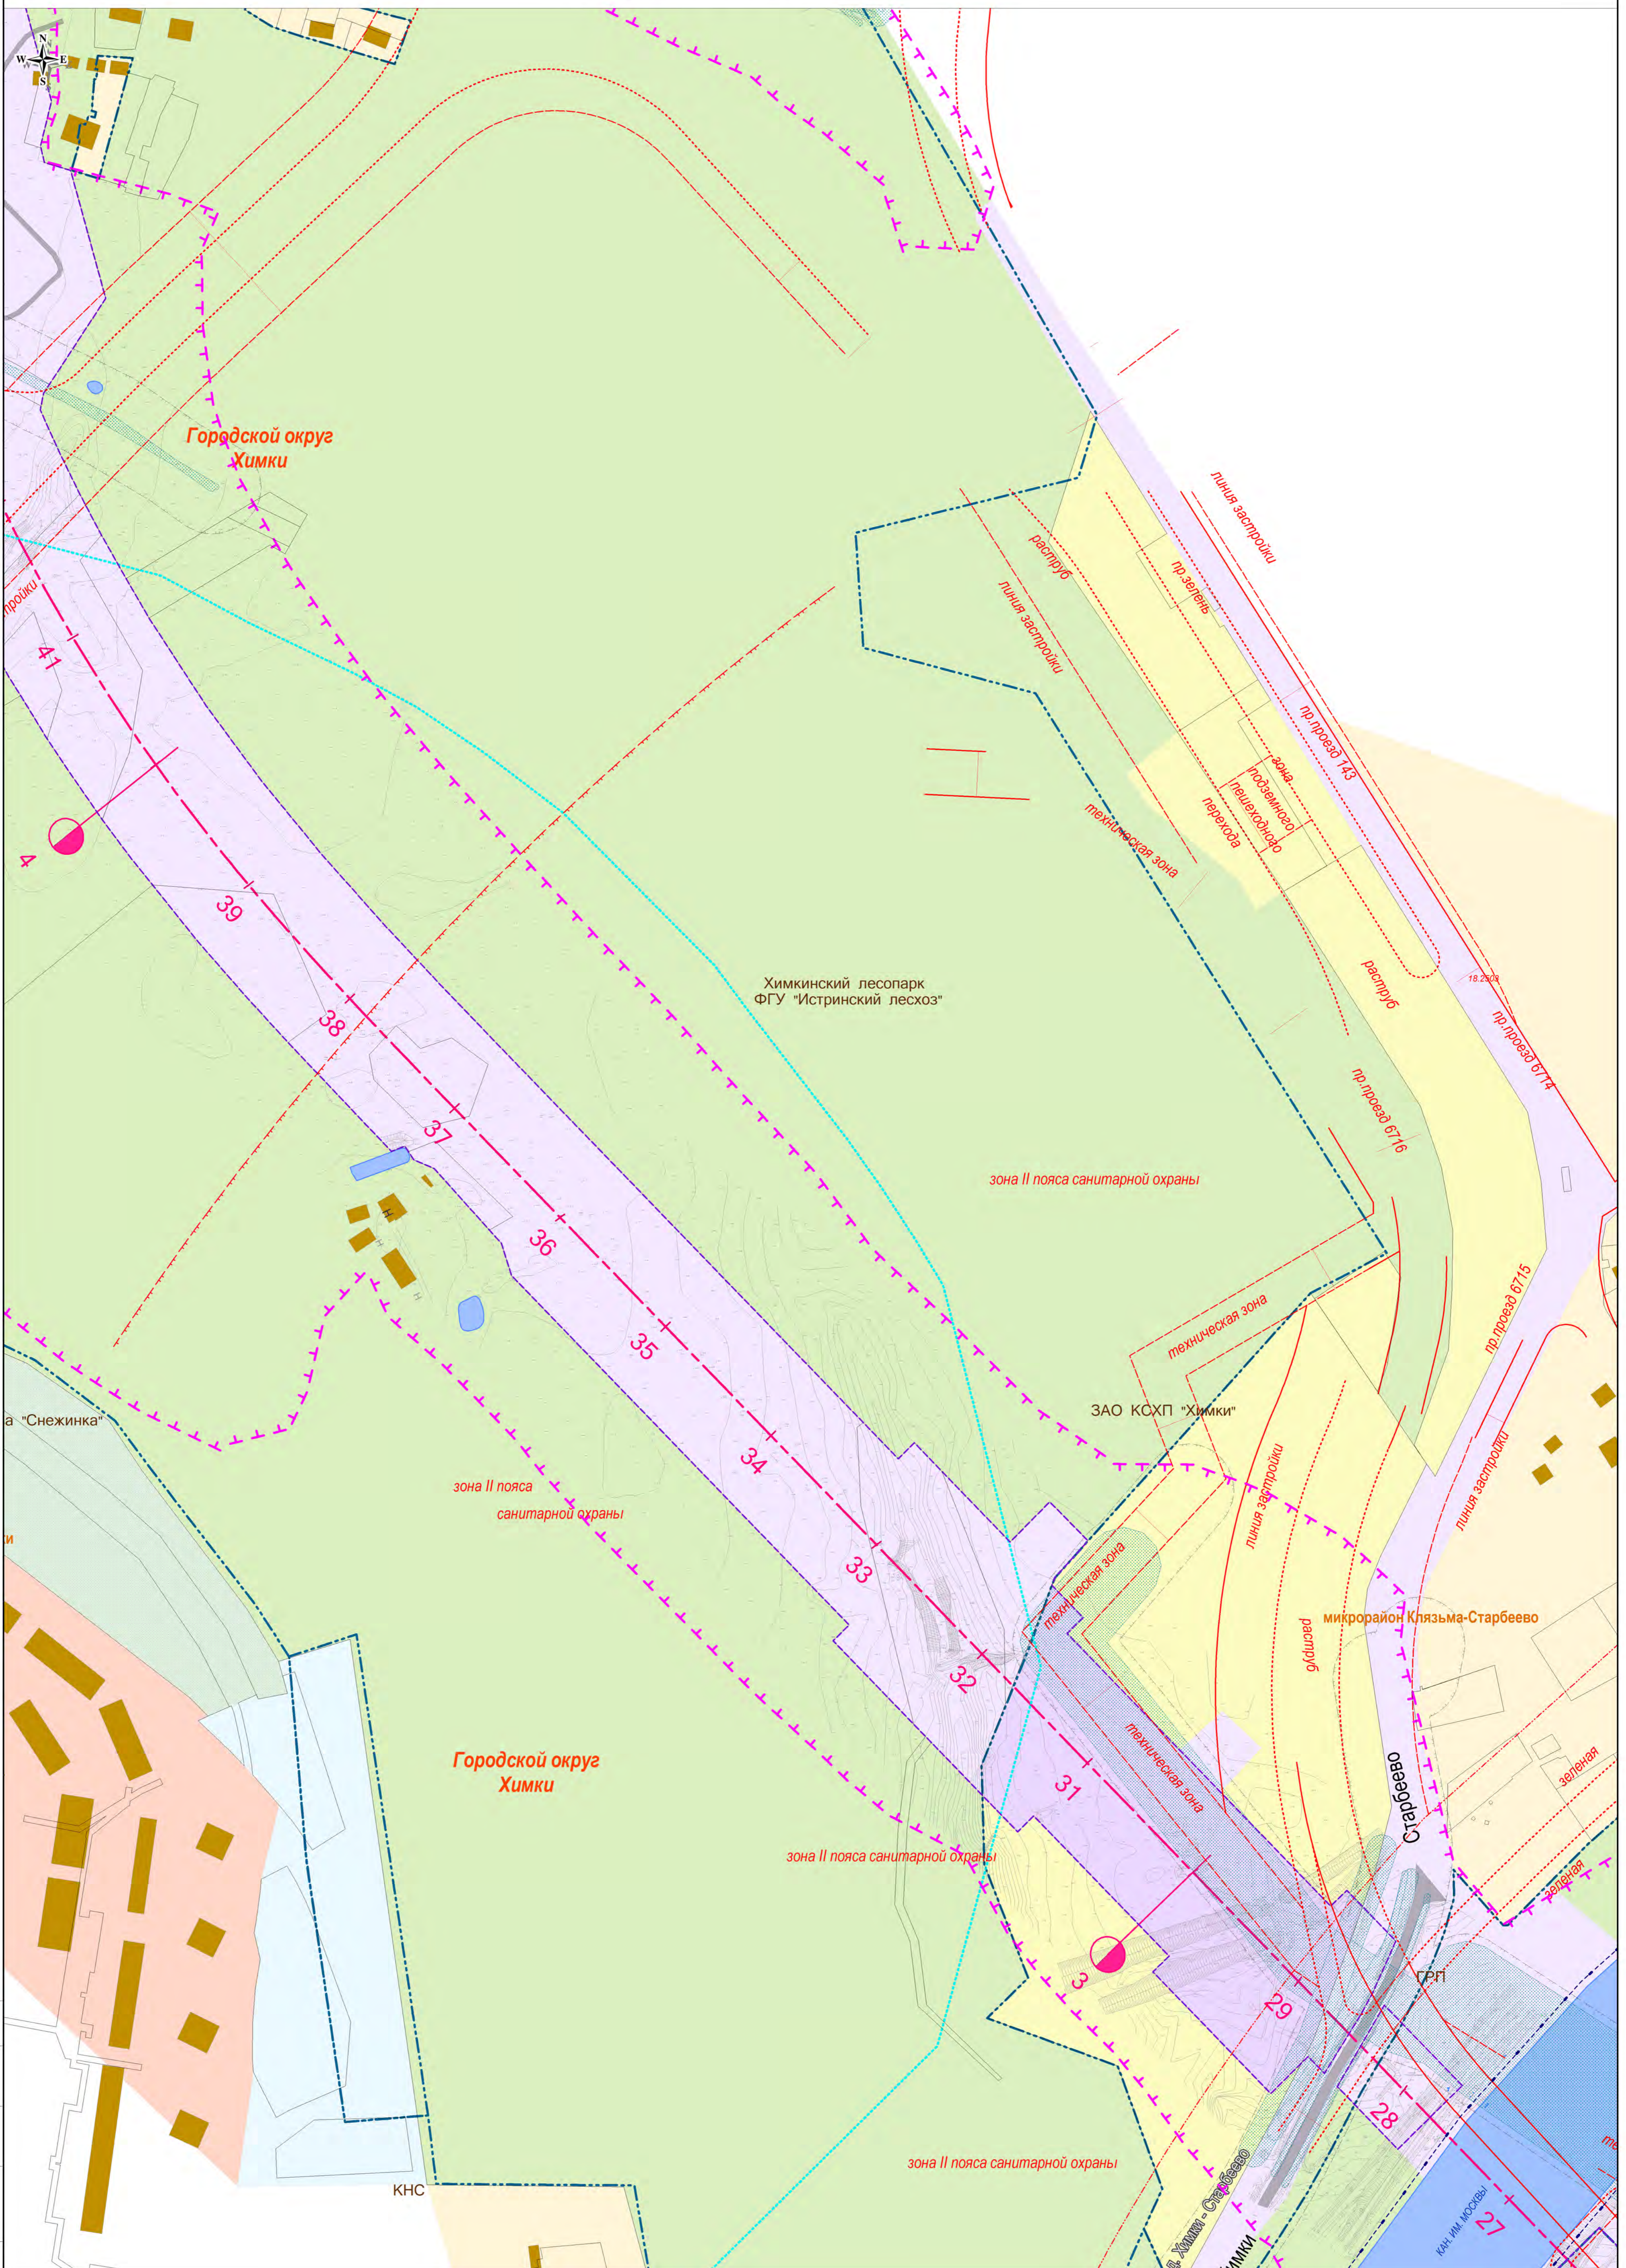

Состояние:
Изм. №: _____
Лист №: _____
Дата: _____

Схема расположения листов

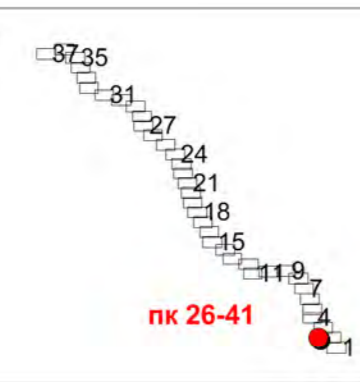

Условные обозначения см. на отдельном листе




Масштаб 1:2000

Масштаб: 1:2 000


Изм.	Лист	№ док.	Подп.	Дата	Лист
					3

Схема границ зон с особыми условиями использования территории
1246-р/26082013-ДПТ-ППТ-МО(ГЧ)

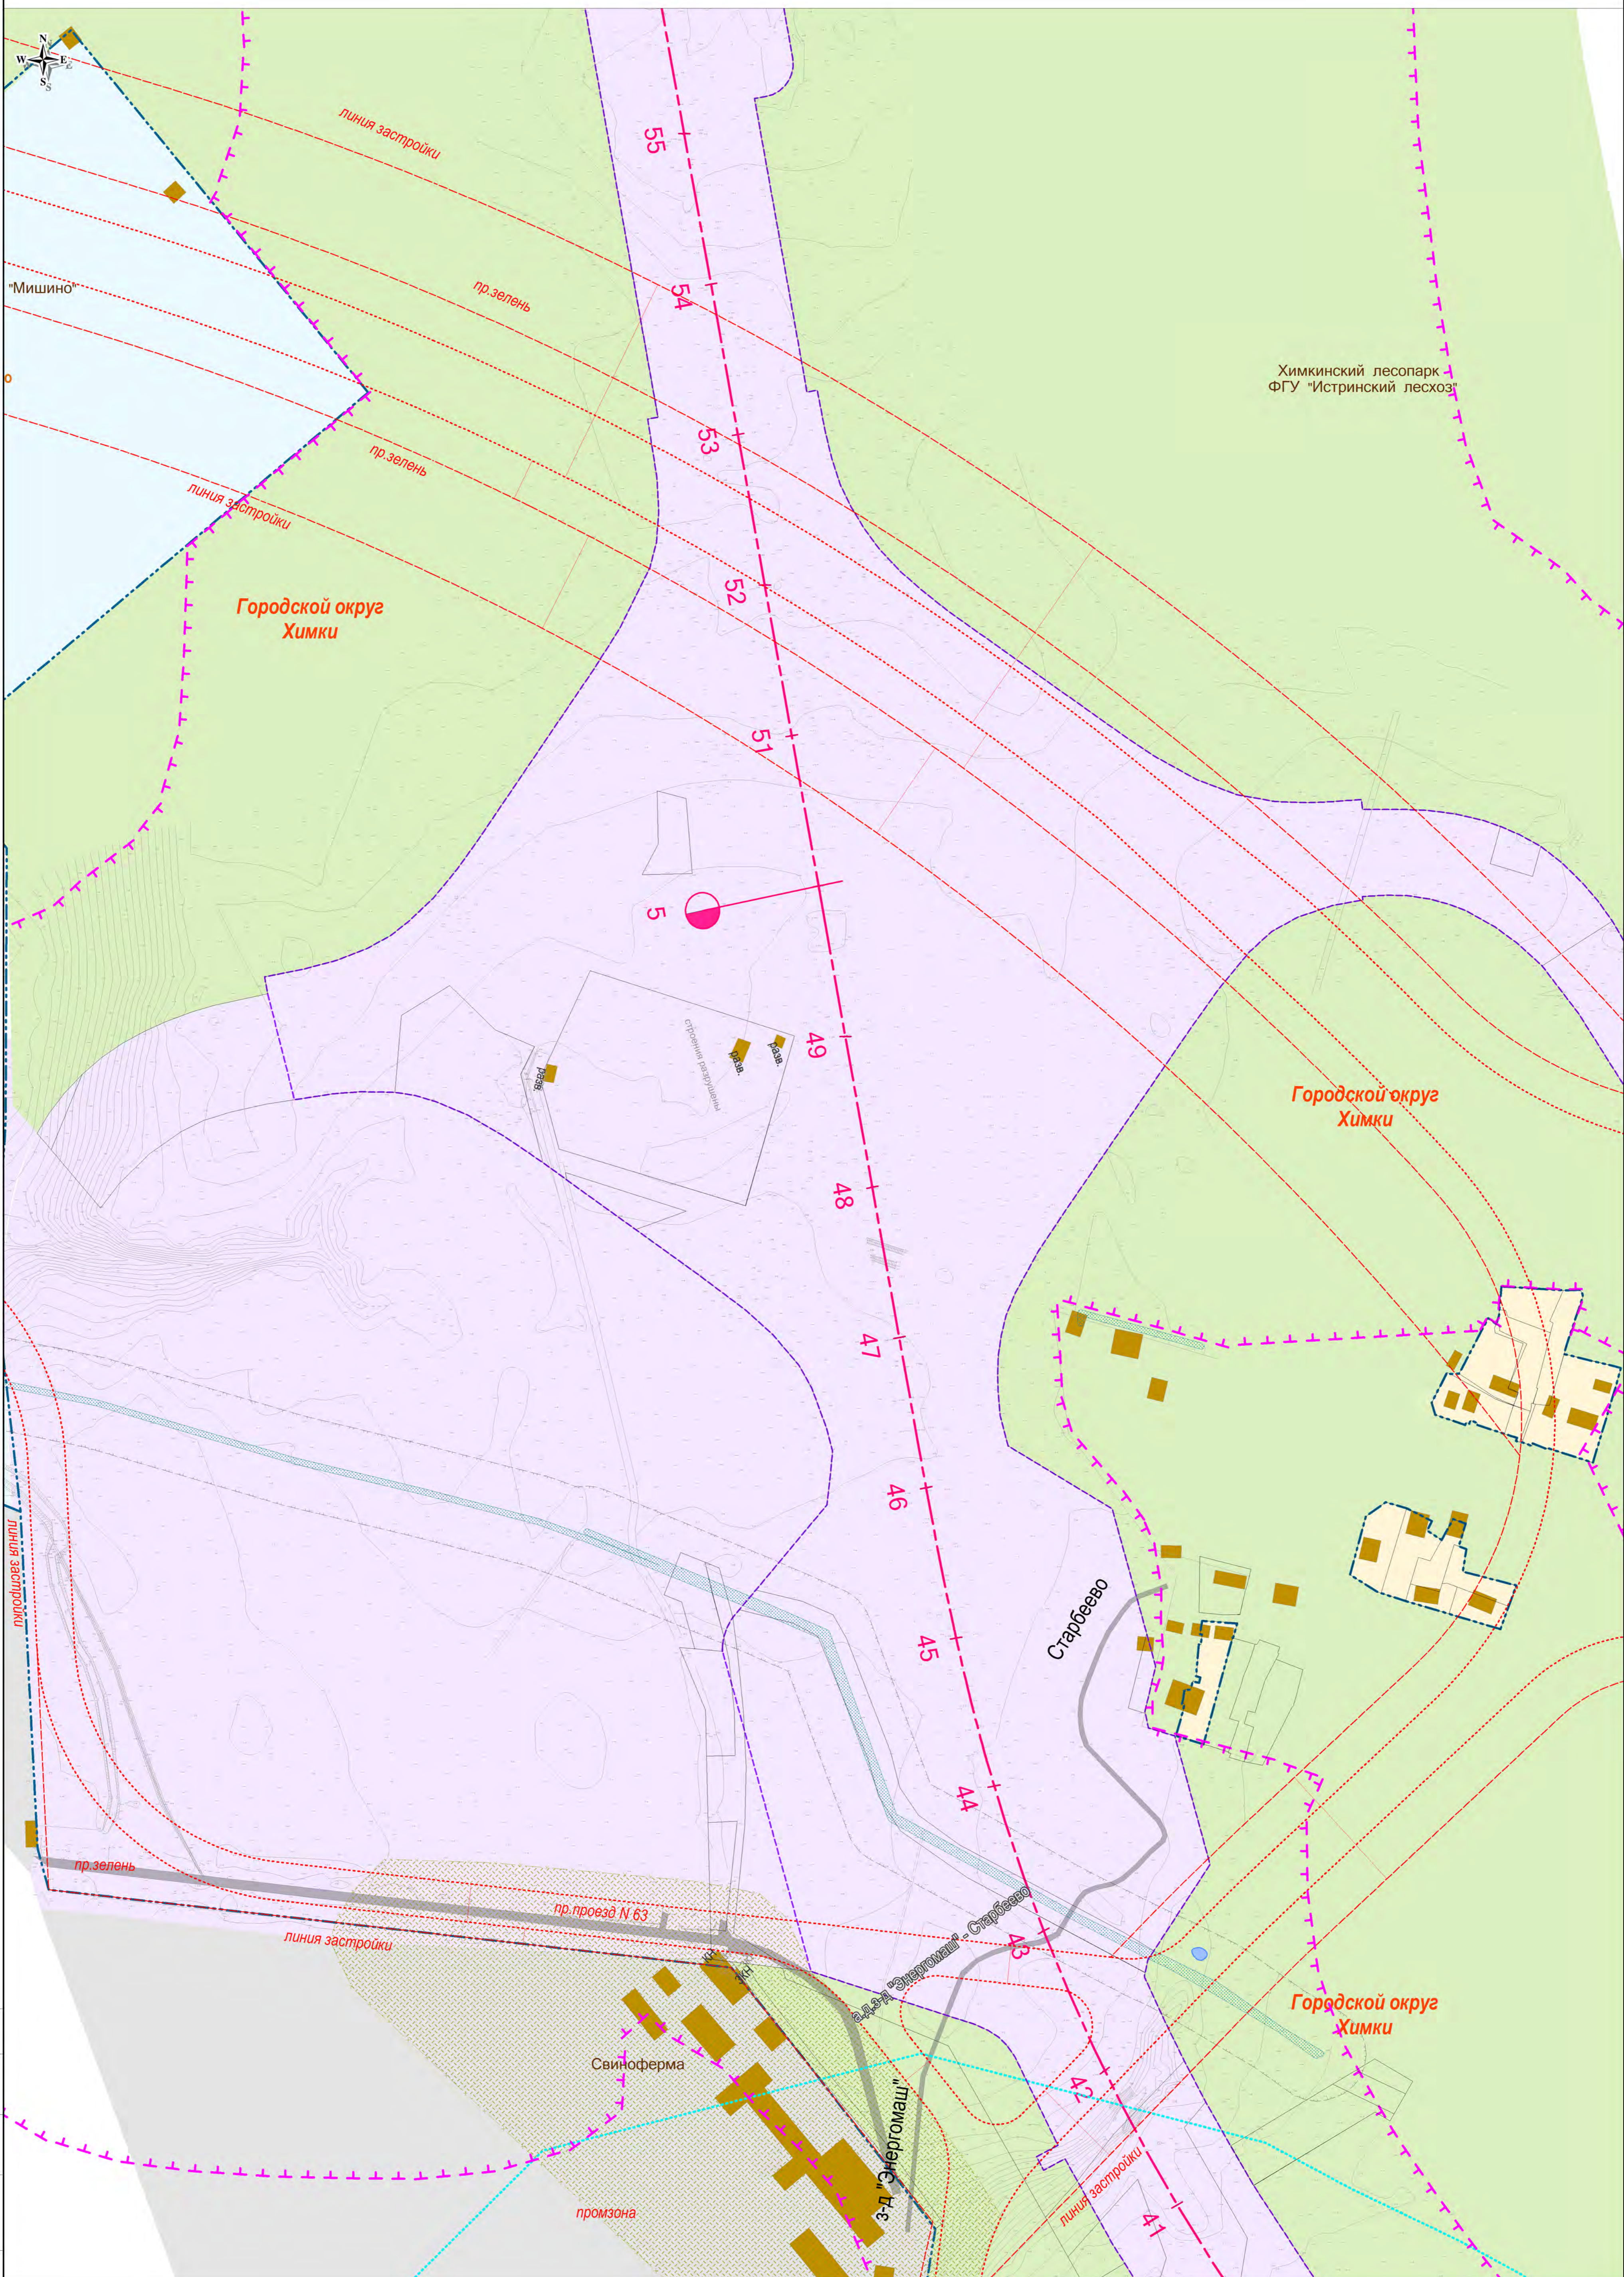


Изм.	Лист	№ док.	Подп.	Дата

Схема расположения листов

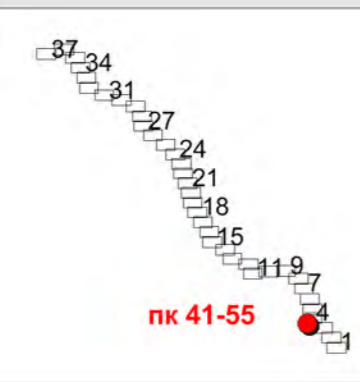

Условные обозначения см. на отдельном листе

Масштаб 1:2000

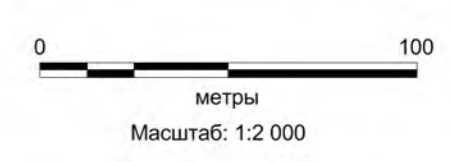

Изм.	Лист	№ док.	Подп.	Дата

Схема границ зон с особыми условиями использования территории
 1246-р/26082013-ДПТ-ППТ-МО(ГЧ)



Городской округ
Химки

П "Химки"

микрорайон Клязьма-Старб...

СНТ "Исток"

Вашиутино СНТ "Исток"

Вашиутинское шоссе


Химкинский лесопарк
ФГУ "Истринский лесхоз"

Городской округ
Химки


зона II пояса санитар

Химкинский лесопарк
ФГУ "Истринский лесхоз"

Схема расположения листов

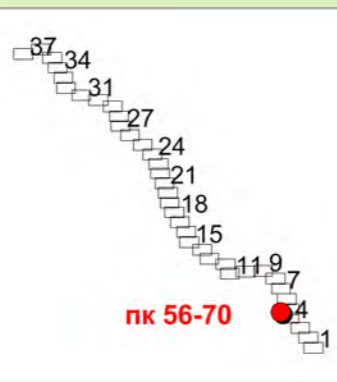

Условные обозначения см. на отдельном листе

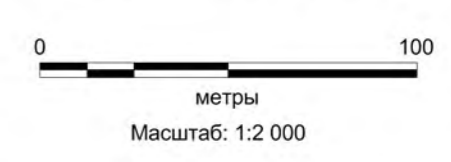

Масштаб 1:2000

Изм.	Лист	№ док.	Подп.	Дата

Схема границ зон с особыми условиями использования территории
1246-р/26082013-ДПТ-ППТ-МО(ГЧ)