


Схема расположения земельного участка или земельных участков на кадастровом плане территории

Кадастровый квартал: 50:10:0060107 Система координат – МСК-50

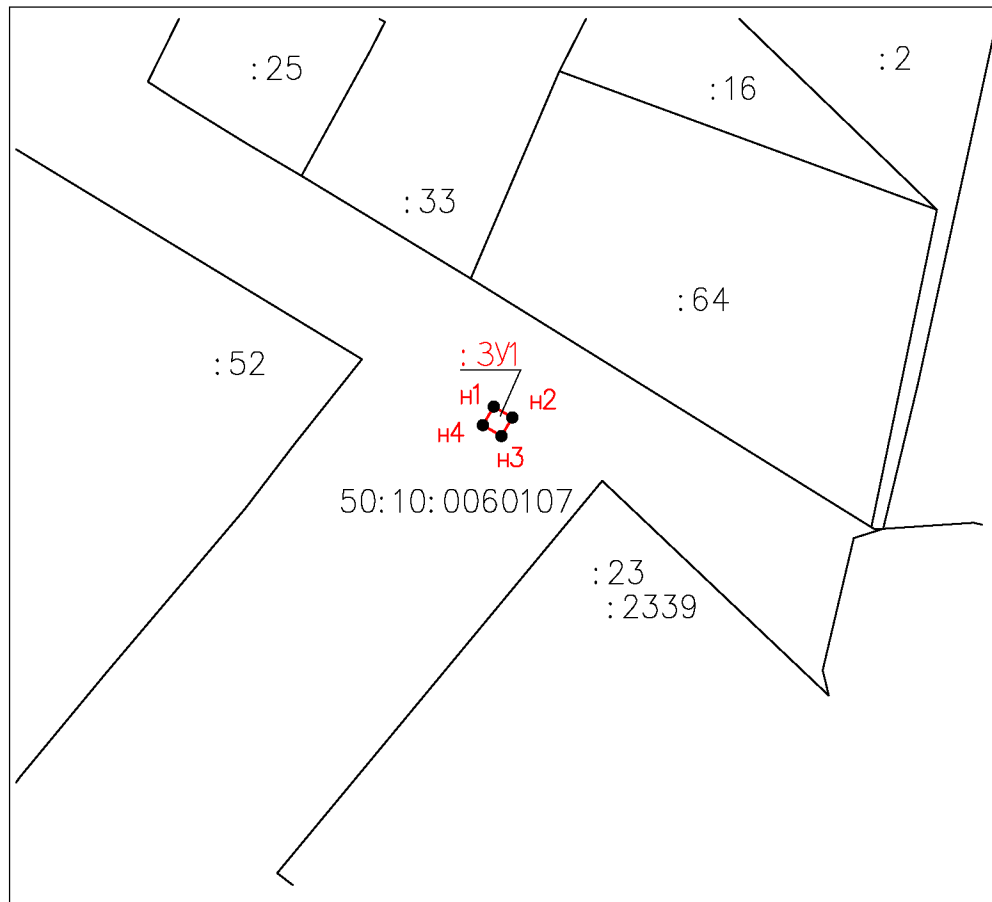

Масштаб 1:700

Условный номер земельного участка:		
Площадь земельного участка: 4 кв.м.		
Обозначение характерных точек границ	Координаты, м	
	X	Y
n1	489979,67	2177223,06
n2	489978,65	2177224,78
n3	489976,93	2177223,76
n4	489977,95	2177222,04
n1	489979,67	2177223,06

Утверждена

(наименование документа об утверждении, включая наименования
органов государственной власти или органов местного
самоуправления, принявших решение об утверждении схемы
или подписавших соглашение о перераспределении земельных участков)
от _____ № _____

Условные обозначения:

50:10:0060107

Кадастровый номер квартала

— (red line)

Вновь образованная часть границы, сведения о которой достаточны для определения ее местоположения

— (black line)

Существующая часть границы, имеющиеся в ЕГРН сведения о которой достаточны для определения ее местоположения

: 52

Кадастровый номер земельного участка в кадастровом квартале 50:10:0060107

•

Характерная точка границы, сведения о которой позволяют однозначно определить ее положение на местности

n1

Обозначение вновь образуемой характерной точки границы земельного участка

: ЗУ1

Обозначение публичного сервитута в кадастровом квартале 50:10:0060107

Схема подготовлена кадастровым инженером Д.С. Набатовым квалификационный аттестат 77-11-638

