
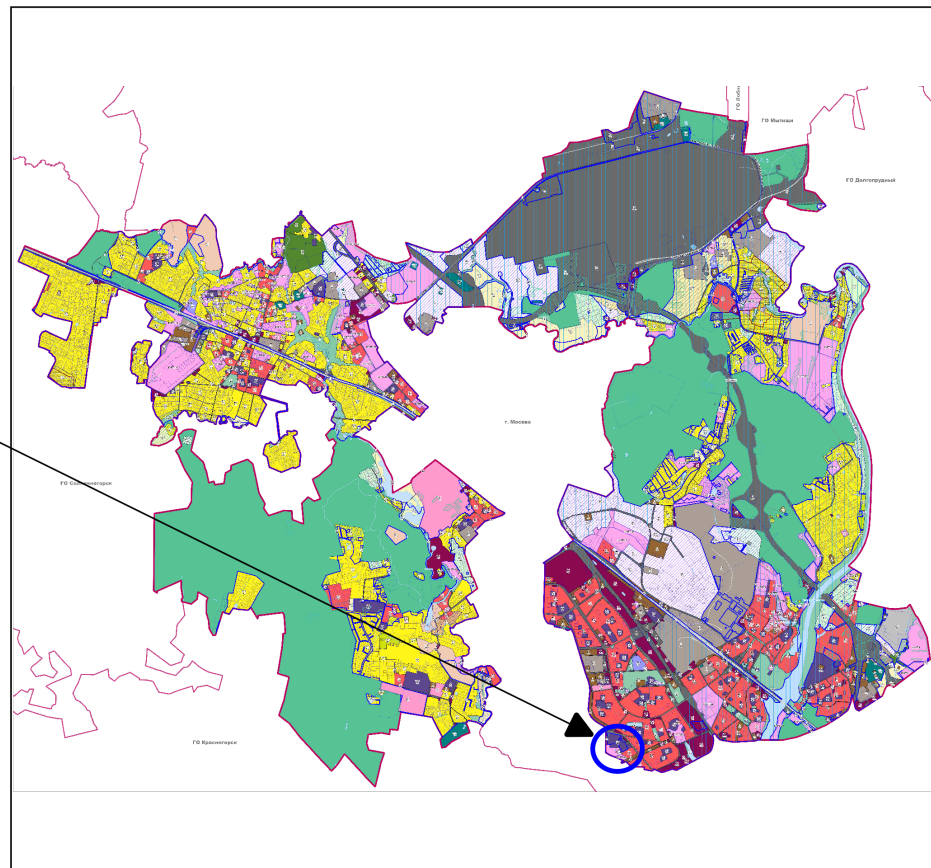


Проект «Внесение изменений в «Правила землепользования и застройки территории (части территории) городского округа Химки Московской области применительно к земельным участкам с кадастровыми номерами 50:10:0010115:42, 50:10:0010115:36 расположенных по адресу: Московская область г. Химки, Куркинское шоссе»

Карта градостроительного зонирования с установленными территориями, в границах которых предусматривается осуществление деятельности по комплексному и устойчивому развитию территории

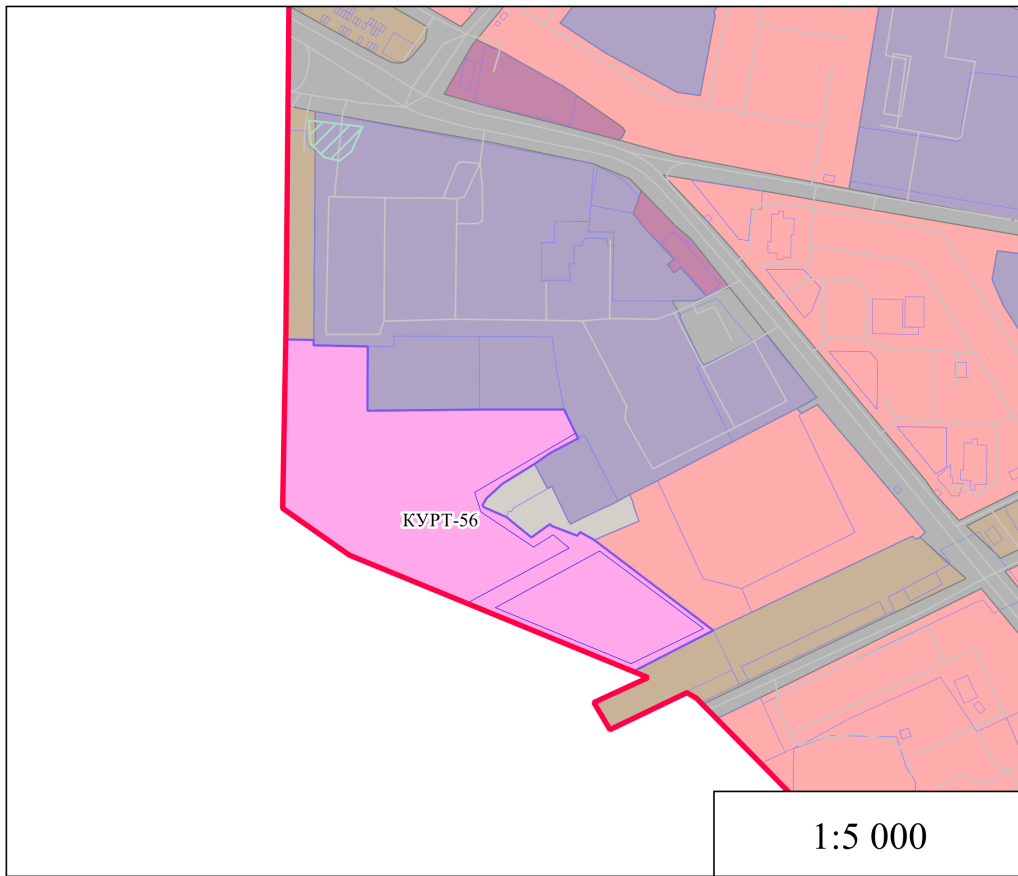

Условные обозначения

Границы

- Городского округа
- Земельных участков (по сведениям ЕГРН)
- Территориальных зон

Территориальные зоны

- КУРТ - Зона осуществления деятельности по комплексному и устойчивому развитию территории

КУРТ-56 Виды территориальных зон

				Договор от 21.08.2020 № 21					
Заместитель директора	А.А. Долганов			Московская область, городской округ Химки					
Начальник отдела № 1 МПРПТДРЛО № 5	П.С. Богачев								
Начальник отдела № 3 МПРПТДРЛО № 6	Д.М. Пагадопулос			Проект «Внесение изменений в «Правила землепользования и застройки территории (части территории) городского округа Химки Московской области применительно к земельным участкам с кадастровыми номерами 50:10:0010115:42, 50:10:0010115:36 расположенных по адресу: Московская область г. Химки, Куркинское шоссе»			Стадия	Лист	Листов
ГИП отдела № 3 МПРПТДРЛО № 6	Д.А. Косенко						ГД	1	2
Ведущий инженер-проектировщик МПРПТДРЛО № 6	А.С. Рычкова			Карта градостроительного зонирования с установленными территориями, в границах которых предусматривается осуществление деятельности по комплексному и устойчивому развитию территории Масштаб 1:5000			НИИПИ градостроительства ГАУ МО "НИИПИ градостроительства"		