


Приложение 13.
Примерная схема размещения технологических площадок, оборудования, источников выбросов и источников шумов.

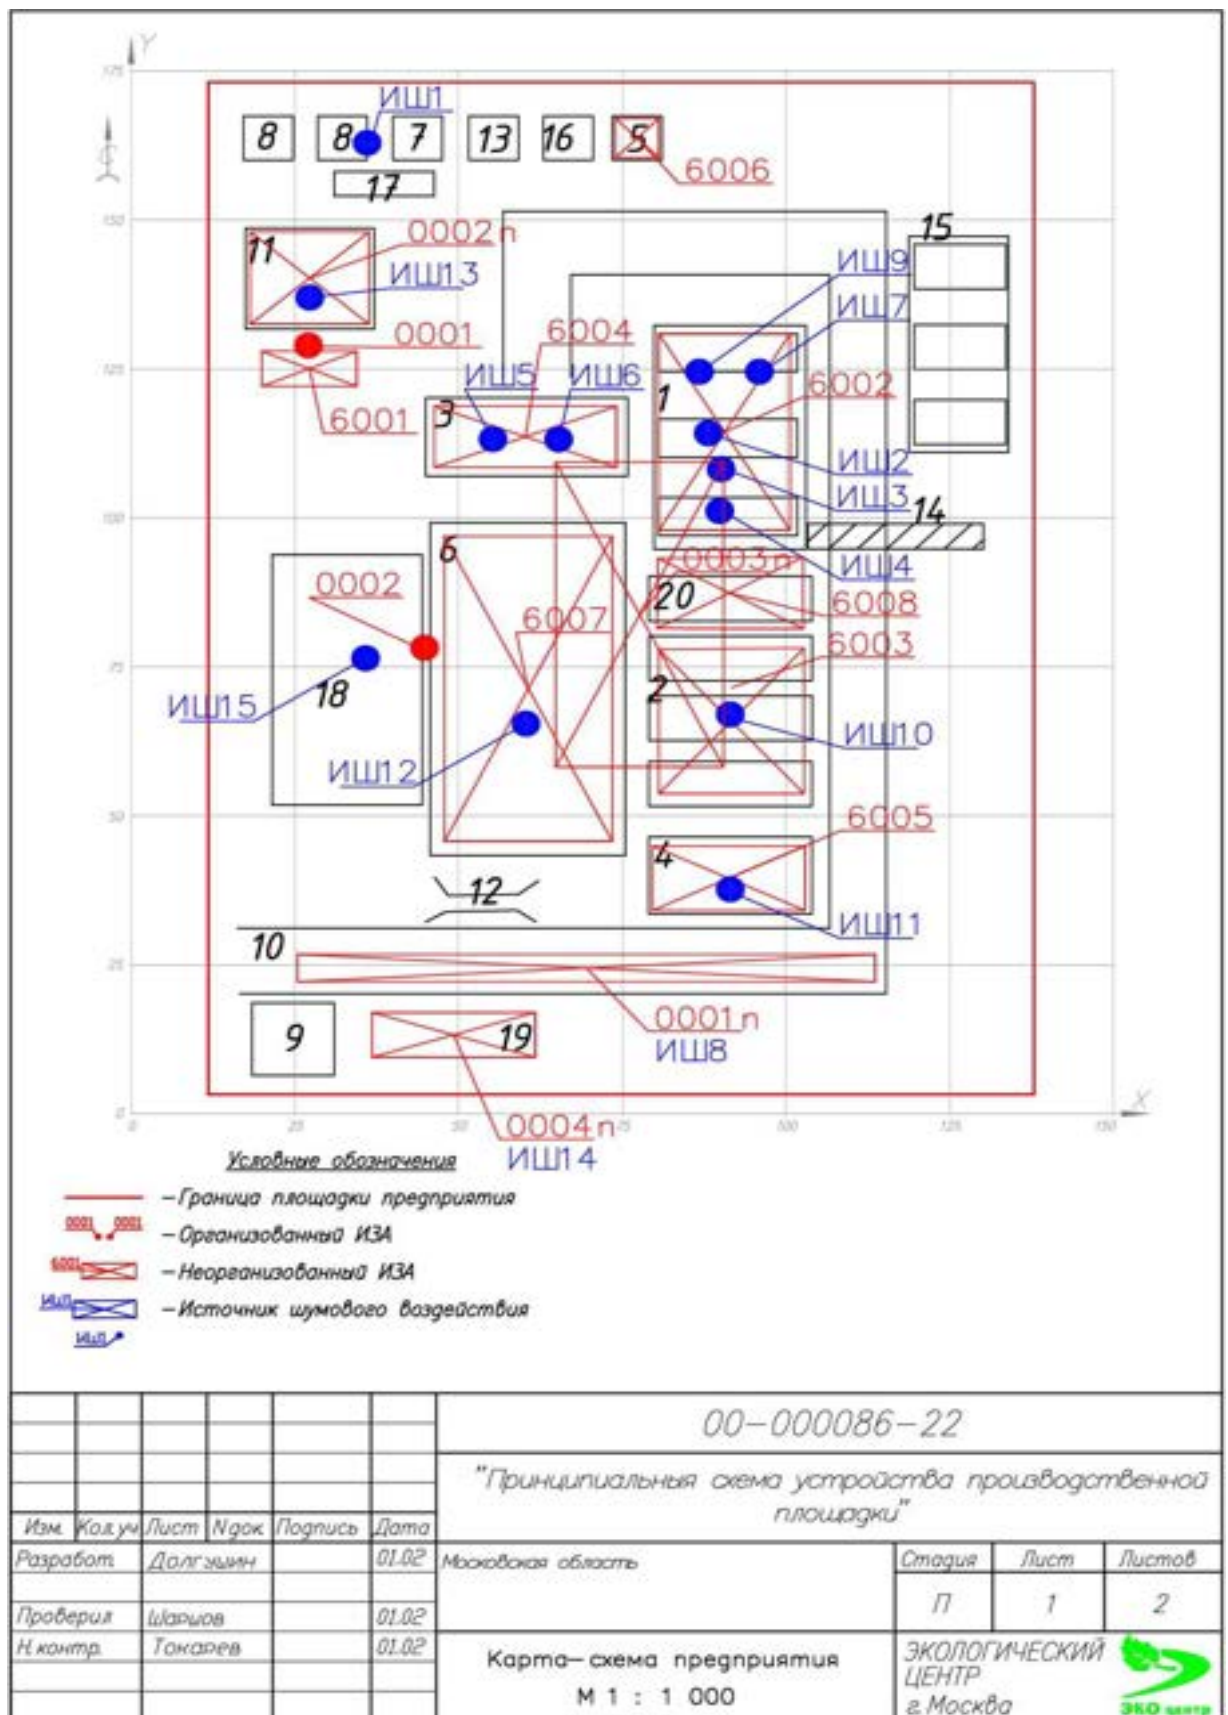

Экспликация зданий и сооружений площадки для проведения работ по утилизации отходов и производству рекультиванта минерального:

1. участок для приема, разгрузки, подготовки (измельчения) и временного накопления ОССиГ 3–5 класса опасности
2. участок для приема, разгрузки, подготовки (просеивания) и временного накопления сыпучих отходов 3–5 класса опасности;
3. участок для приема, разгрузки, подготовки (дробления) и временного накопления древесных отходов;
4. участок для приема, разгрузки, временного хранения осадков сточных вод;
5. склад хранения сорбента (глауконита);
6. участок для смешивания исходных материалов;
7. административно–бытовое здание, складское;
8. вспомогательные сооружения;
9. диспетчерский пост/пост охраны;
10. подъездные пути и внутриплощадочные коммуникации;
11. площадку для стоянки строительной техники/ заправки строительной техники топливом;
12. пункт мойки колес автотранспорта (пропускной способностью до 5 машин в час);
13. туалетную кабину;
14. твердое покрытие для аккумуляирования поверхностного стока;
15. оборудованную площадку для сбора отходов, образующихся в процессе производства работ;
16. место для хранения воды технической;
17. щит с противопожарным инвентарем
18. участок переработки, разделения битумсодержащих кровельных отходов
19. открытая стоянка легкового а/т
20. Участок сортировки песка строительного

						00–000086–22			
						"Принципиальная схема устройства производственной площадки"			
Изм.	Код.уч.	Лист	Ирек	Подпись	Дата	Московская область	Страница	Лист	Листов
Разработ		Долгущин			01.02		П	2	
Проверил		Щапов			01.02	Экспликация	ЭКОЛОГИЧЕСКИЙ ЦЕНТР г. Москва		ЭКО центр
Н.контр.		Токарев			01.02				