


**ПРОЕКТ «ВНЕСЕНИЕ ИЗМЕНЕНИЙ В ПРАВИЛА ЗЕМЛЕПОЛЬЗОВАНИЯ И ЗАСТРОЙКИ ТЕРРИТОРИИ (ЧАСТИ ТЕРРИТОРИИ) ГОРОДСКОГО ОКРУГА ХИМКИ МОСКОВСКОЙ ОБЛАСТИ ПРИМЕНИТЕЛЬНО К ЗЕМЕЛЬНОМУ УЧАСТКУ С КАДАСТРОВЫМ НОМЕРОМ 50:10:0010210:37, РАСПОЛОЖЕННОМУ ПО АДРЕСУ: МОСКОВСКАЯ ОБЛАСТЬ, Г. ХИМКИ, УЛ. КИРОВА, В РАЙОНЕ Д. 11 А»**  
**КАРТА ГРАДОСТРОИТЕЛЬНОГО ЗОНИРОВАНИЯ С ОТОБРАЖЕНИЕМ ГРАНИЦ НАСЕЛЕННОГО ПУНКТА, ВХОДЯЩЕГО В СОСТАВ ГОРОДСКОГО ОКРУГА, ГРАНИЦ ЗОН С ОСОБЫМИ УСЛОВИЯМИ ИСПОЛЬЗОВАНИЯ ТЕРРИТОРИЙ, ГРАНИЦ ТЕРРИТОРИЙ ОБЪЕКТОВ КУЛЬТУРНОГО НАСЛЕДИЯ И ГРАНИЦ ТЕРРИТОРИЙ ИСТОРИЧЕСКИХ ПОСЕЛЕНИЙ (ПО СВЕДЕНИЯМ ИСОГД МО)**

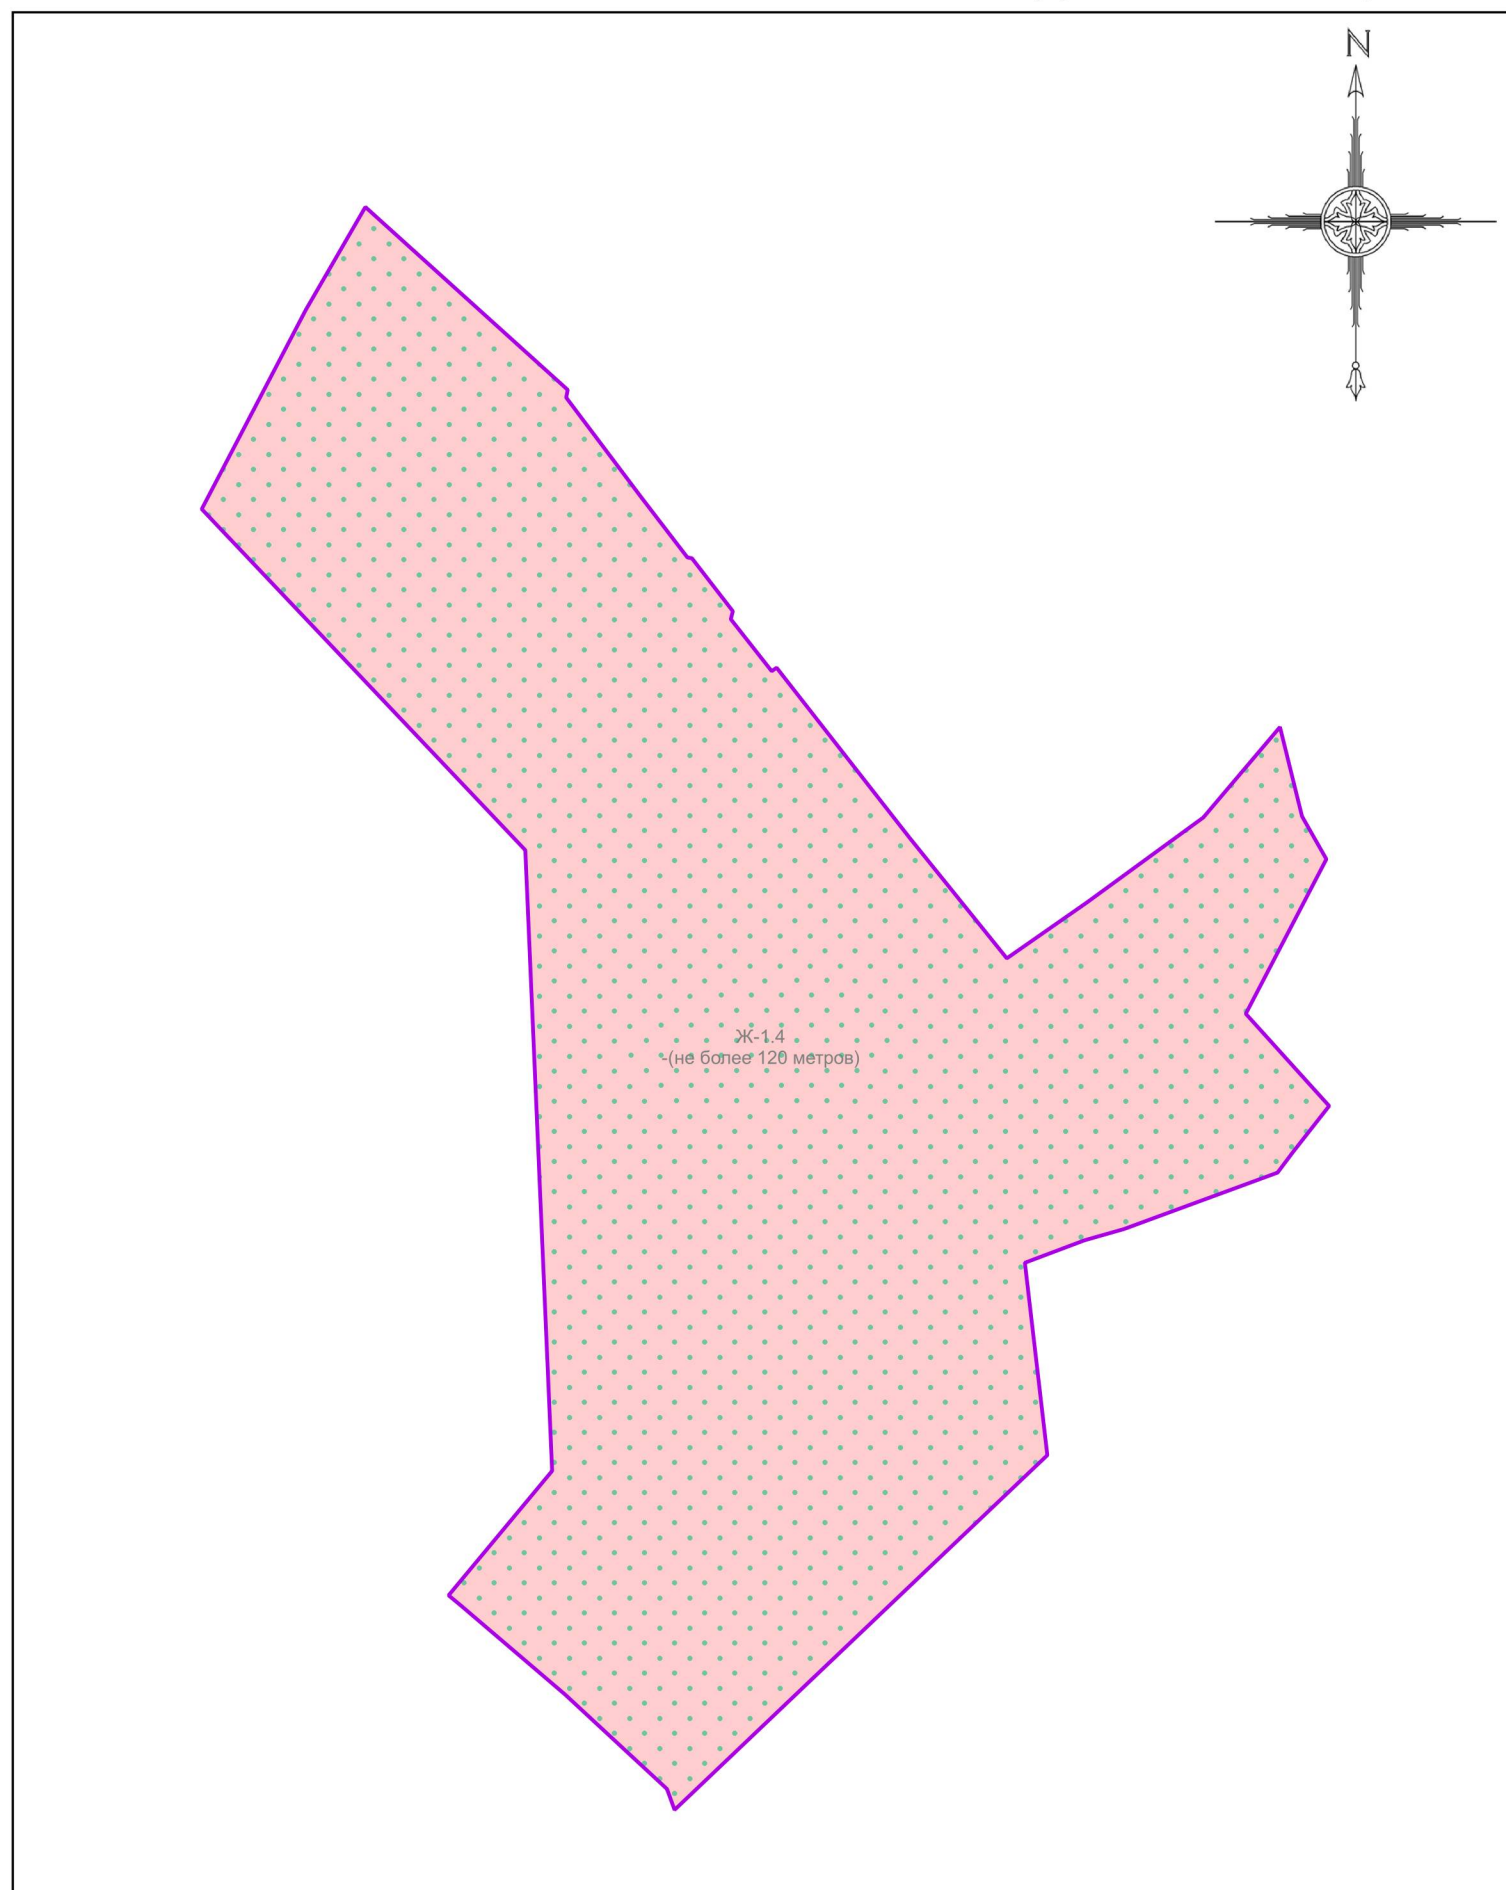

**Условные обозначения:**

**Границы**

- Разработки
- Земельных участков (по данным ЕГРН)
- Территориальных зон

**Территориальные зоны**

- Ж-1.4 - Специализированная зона многоквартирной жилой застройки

**Подписи территориальных зон**

- Ж-1.4 - Виды территориальных зон
- - Предельное количество надземных этажей
- (не более 120 метров) - Предельная высотность (в метрах)

**Зоны с особыми условиями использования территорий**

- Третья подзона приаэродромной территории аэропорта Шереметьево с учетом комплекса ВПП-3 (в соответствии с приказом об установлении приаэродромной территории аэродрома Москва (Шереметьево) от 17 апреля 2020 г. № 395-П)
- Шестая подзона приаэродромной территории аэропорта Шереметьево с учетом комплекса ВПП-3 (в соответствии с приказом об установлении приаэродромной территории аэродрома Москва (Шереметьево) от 17 апреля 2020 г. № 395-П)
- Приаэродромная территория

Должность	ФИО	Подпись	Дата	Договор от 09.02.2022 № 10-2022			
Нач. отд. №3 МПП ЛО №5	Д.М. Пападопулос			Московская область, городской округ Химки			
ГИП отд. №3 МПП ЛО №5	Д.А. Косенко						
ГИП отд. №3 МПП ЛО №5	А.В. Сялярова						
ГИП отд. №3 МПП ЛО №5	Е.С. Головенкова						
Проверил	Д.М. Пападопулос			Проект «Внесение изменений в правила землепользования и застройки территории (части территории) городского округа Химки Московской области применительно к земельному участку с кадастровым номером 50:10:0010210:37, расположенному по адресу: Московская область, г. Химки, ул. Кирова, в районе д. 11 а»	Стадия ГД	Лист 2.1	Листов 3
				«НИИПИ Градостроительства» ГАУ МО «НИИПИ градостроительства»			