
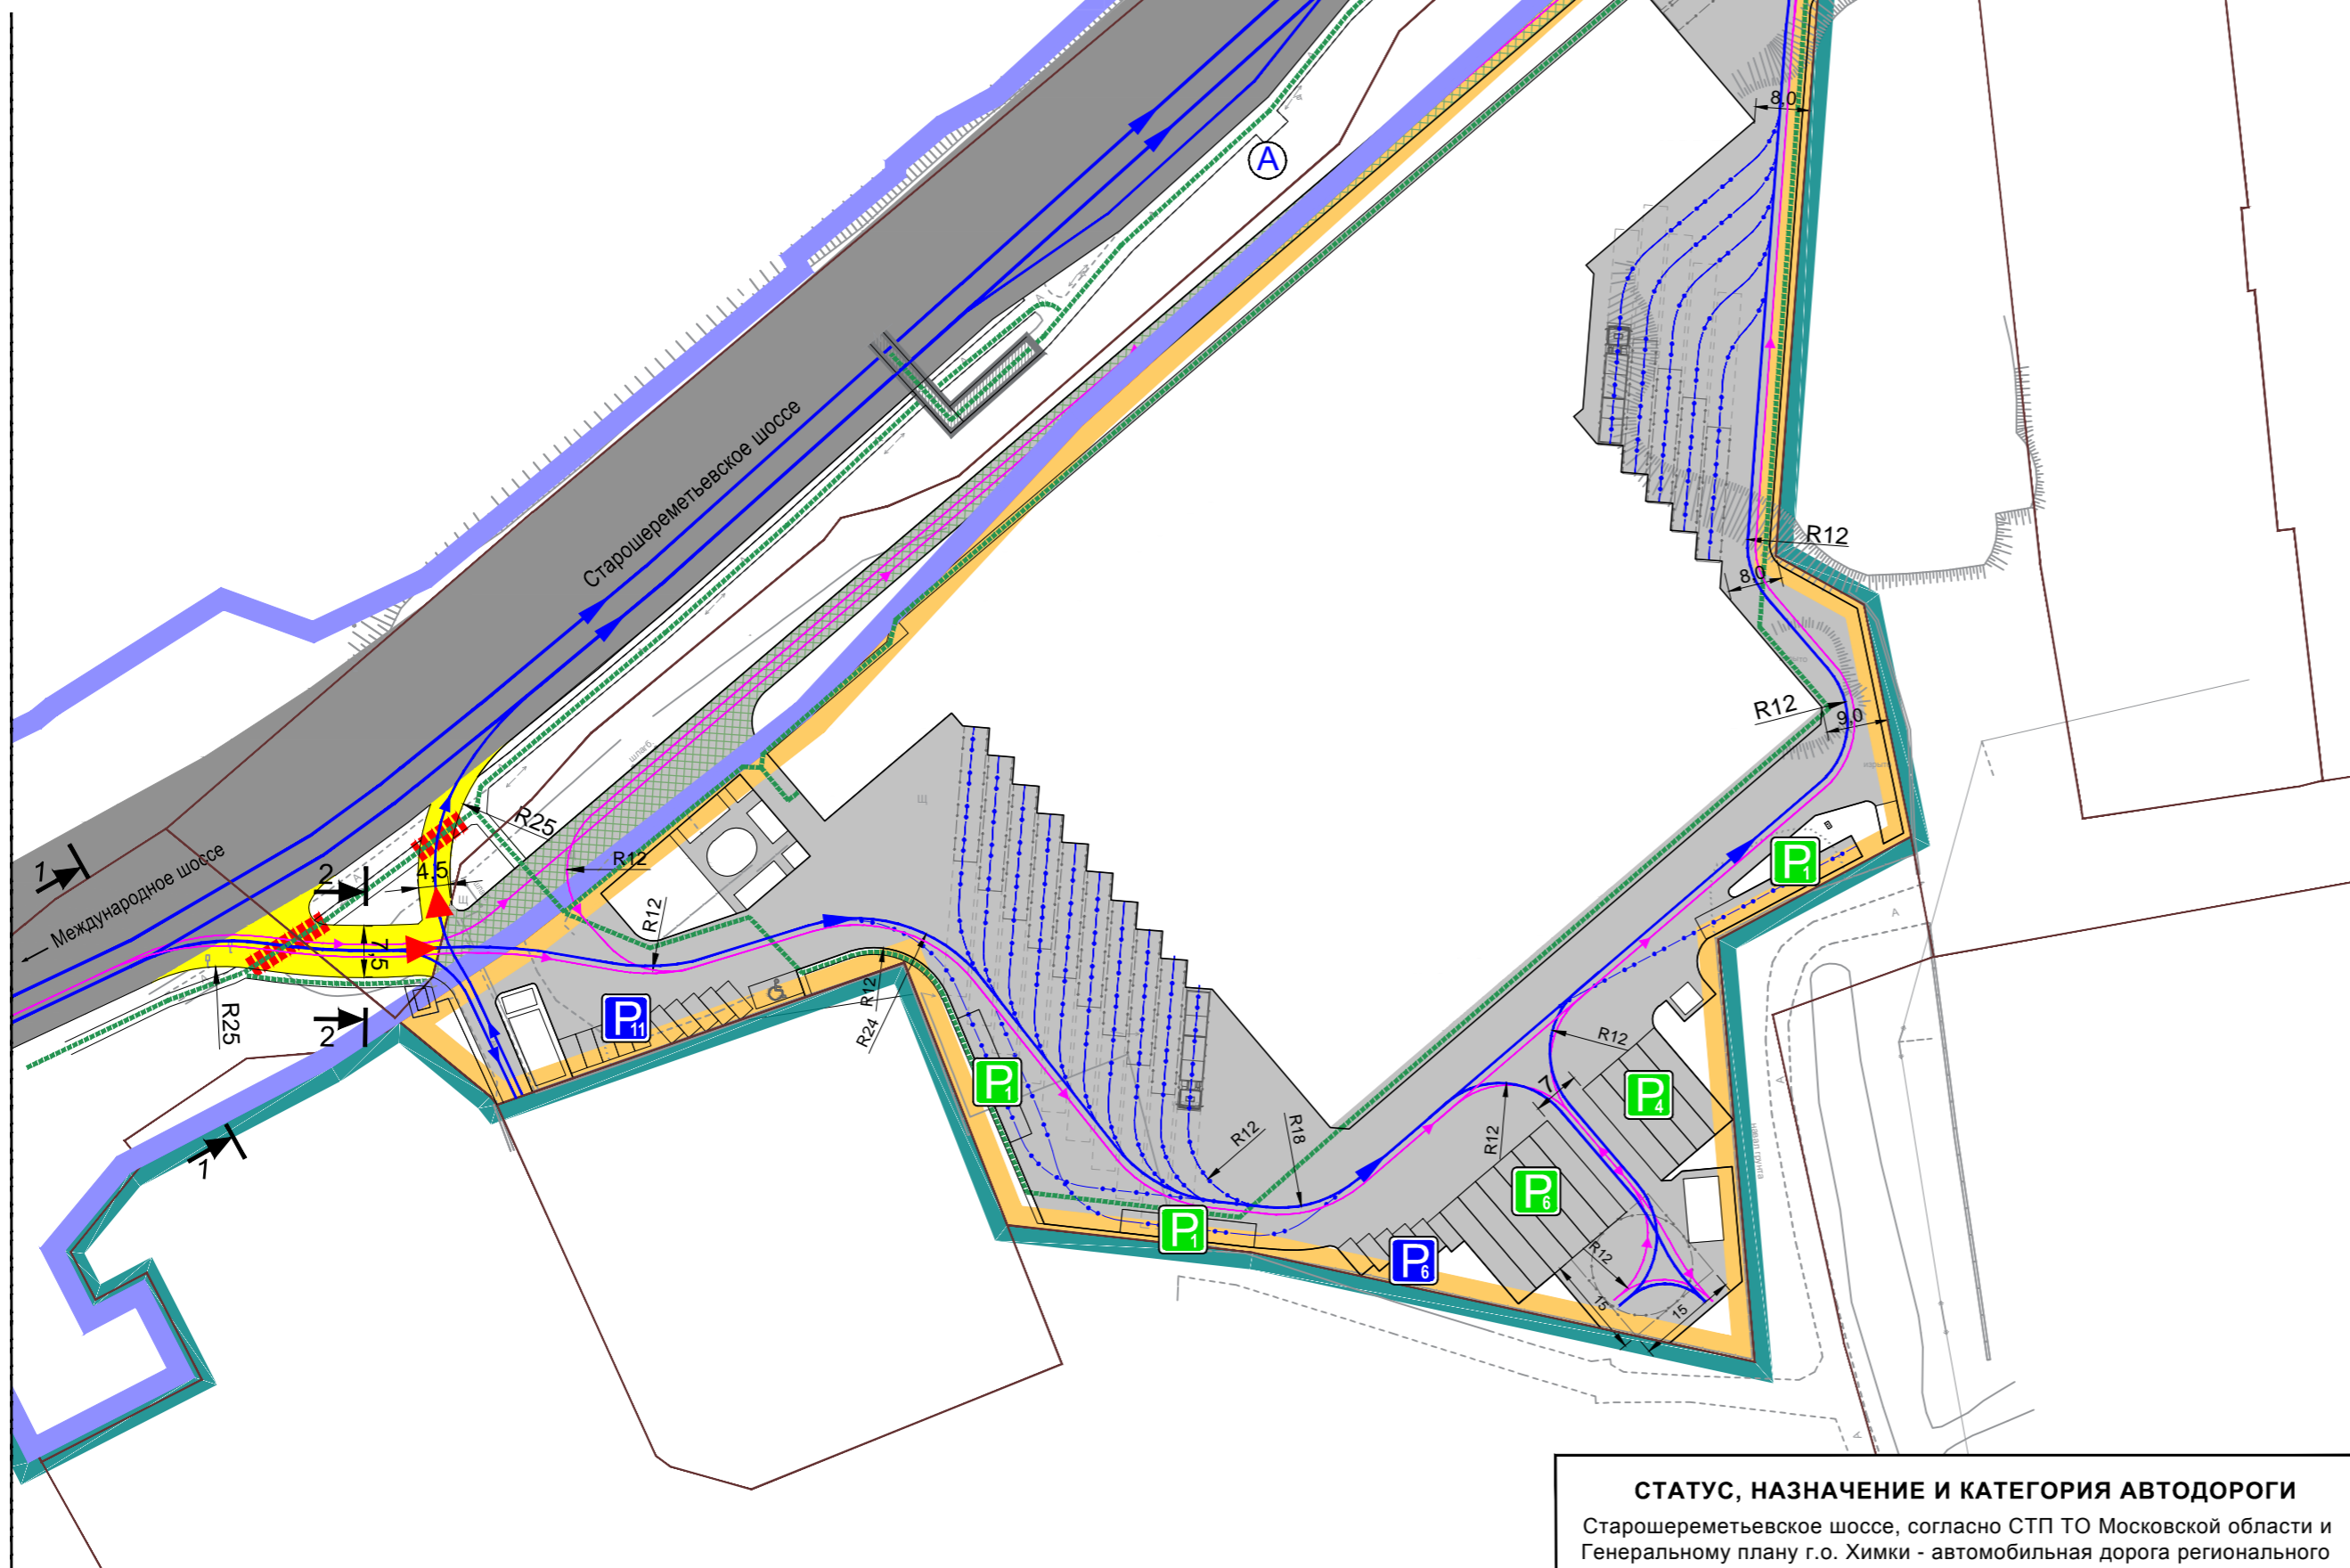


ПРОЕКТ ПЛАНИРОВКИ И ПРОЕКТ МЕЖЕВАНИЯ ТЕРРИТОРИИ, РАСПОЛОЖЕННОЙ ПО АДРЕСУ: МОСКОВСКАЯ ОБЛАСТЬ, ГОРОД ХИМКИ, ВБЛИЗИ КВАРТАЛА КЛЯЗЬМА

Схема организации улично-дорожной сети, движения автотранспорта и пешеходов

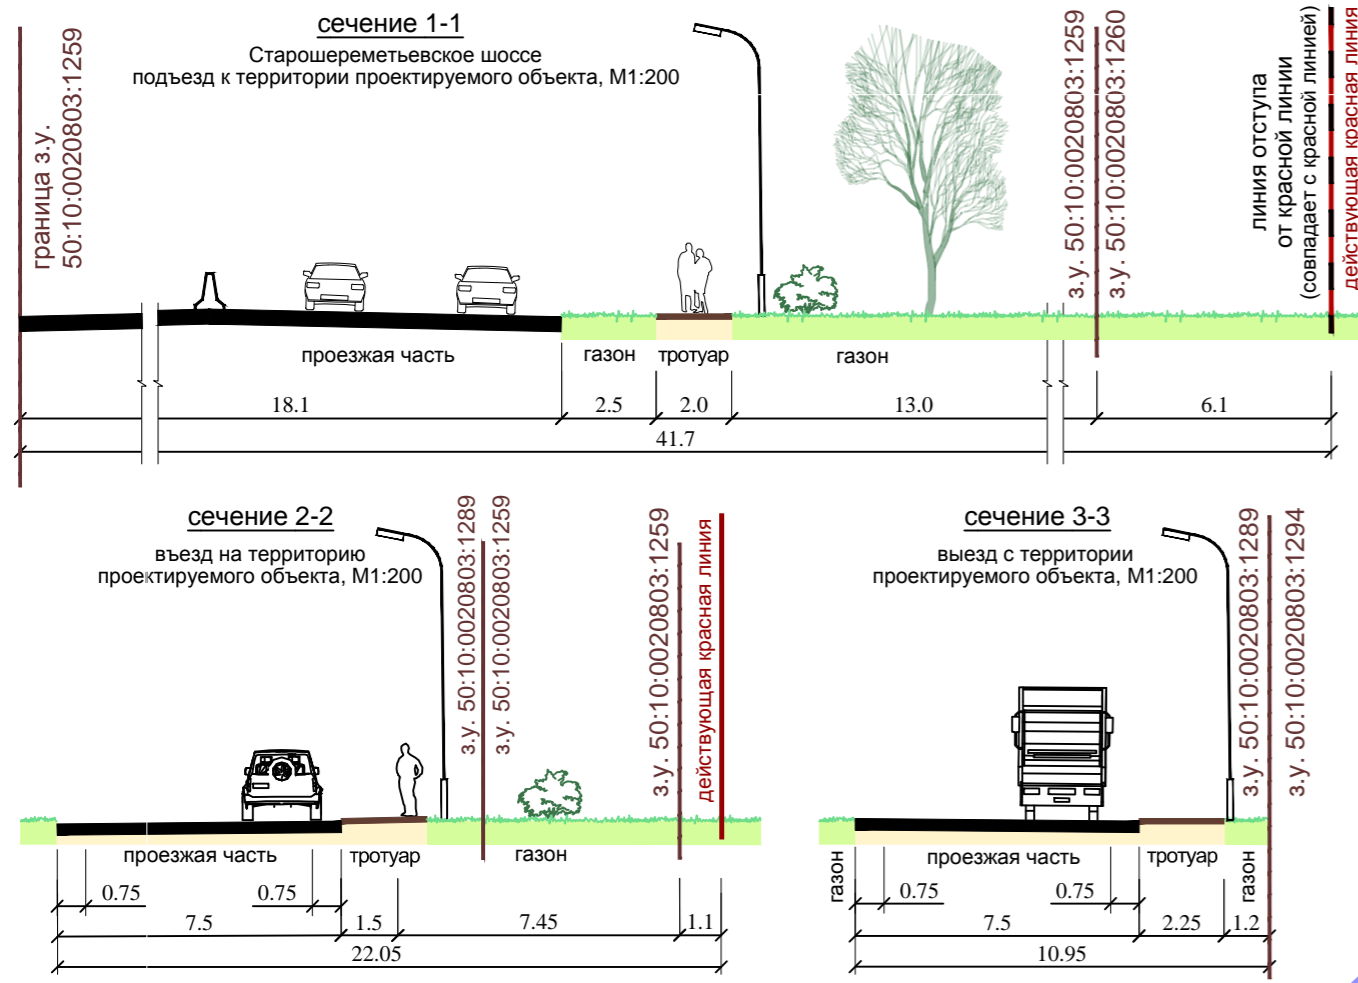

- Условные обозначения**
- Границы существующих и планируемых элементов планировочной структуры:<sup>1</sup>
- существующего элемента планировочной структуры: "территория, занятая линейным объектом и (или) предназначенная для размещения линейного объекта, за исключением элементов планировочной структуры, указанных в пункте 8 настоящего Приложения"<sup>2</sup>
  - существующего элемента планировочной структуры: "квартал"
  - планируемого к установлению элемента планировочной структуры: "квартал"
  - границы существующих земельных участков, поставленных на государственный кадастровый учет<sup>1</sup>
- Улицы, дороги, транспортные сооружения, объекты транспортной инфраструктуры:<sup>1</sup>
- планируемые к реконструкции участки примыкания к автодороге<sup>3</sup>
  - существующая автодорога регионального значения
  - проектируемые проезды на территории планируемого объекта<sup>4</sup>
  - проектируемые участки пожарного проезда (газонная решётка)
  - организация движения транспорта (в т.ч. городского, общего пользования)
  - организация движения пожарной и спец. техники
  - выезды на территорию / выезды с территории планируемого объекта
  - места расположения проектируемых наземных пешеходных переходов
  - существующее транспортное сооружение: надземный пешеходный переход
  - остановочный пункт общественного наземного транспорта: автобус
  - основные пути пешеходного движения
  - наземные автостоянки легкового транспорта персонала и посетителей, в том числе маломобильных групп населения, с указанием количества машино-мест
  - наземные автостоянки большегрузного транспорта с указанием количества машино-мест
  - места для обслуживания большегрузного транспорта (разгрузка/погрузка грузового автотранспорта)
  - габариты большегрузного транспорта

**СТАТУС, НАЗНАЧЕНИЕ И КАТЕГОРИЯ АВТОДОРОГИ**  
 Старошереметьевское шоссе, согласно СТП ТО Московской области и Генеральному плану г.о. Химки - автомобильная дорога регионального значения, межмуниципальная, общего пользования (категория I, ширина полосы отвода 65 м; 4 полосы движения; ширина проезжей части 2 x 11,25)

**Примечание:**  
 1. В рамках настоящей документации все границы, в т.ч. границы существующих земельных участков, поставленных на Государственный кадастровый учет, объекты, расположенные за границами территории КУРТ а так же мероприятия, предусматривающиеся за границами территории КУРТ отображены в справочно-информационных целях и не являются предметом утверждения настоящей документации.  
 2. В соответствии с Приказом Министерства строительства и жилищно-коммунального хозяйства Российской Федерации от 25 апреля 2017 года N 738/пр, п.8 Улично-дорожная сеть.  
 3. Планируемая реконструкция участков примыкания к автодороге, на основании согласия, содержащего требования и условия ГБУ "Мосавтодор" от 21.10.2019 №29633667 (см. Приложение).  
 4. Конфигурация планируемых зданий и сооружений, проездов на участке проектирования отображены в справочно-информационных целях и не являются предметом утверждения настоящего проекта планировки. Могут меняться на этапе проектирования.

Согласовано	
Взам. инв. №	
Подп. и дата	
Инв. № подл.	

Проект планировки и проект межевания территории, расположенной по адресу: Московская область, город Химки, вблизи квартала Клязьма					
Изм.	Кол.уч.	Лист	Док.	Подпись	Дата
Проект планировки территории. Материалы по обоснованию.			Стадия	Лист	Листов
			ПП	4	9
Схема организации улично-дорожной сети движения автотранспорта и пешеходов, М 1:1000			МП "АПУ-Химки"		