


Схема границ сервитута на кадастровом плане территории

Условный номер сервитута \_\_\_\_\_


Площадь сервитута \_\_\_\_\_ 15 \_\_\_\_\_ кв.м.

Обозначение характерных точек границ	Координаты, м		Обозначение характерных точек границ	Координаты, м		Обозначение характерных точек границ	Координаты, м	
	X	Y		X	Y		X	Y
1	2	3	1	2	3	1	2	3
1	494435,82	2183933,82	3	494432,16	2183938,27	1	494435,82	2183933,82
2	494436,57	2183936,99	4	494431,39	2183935,10	Система координат МСК-50 зона 2		

Масштаб 1:500

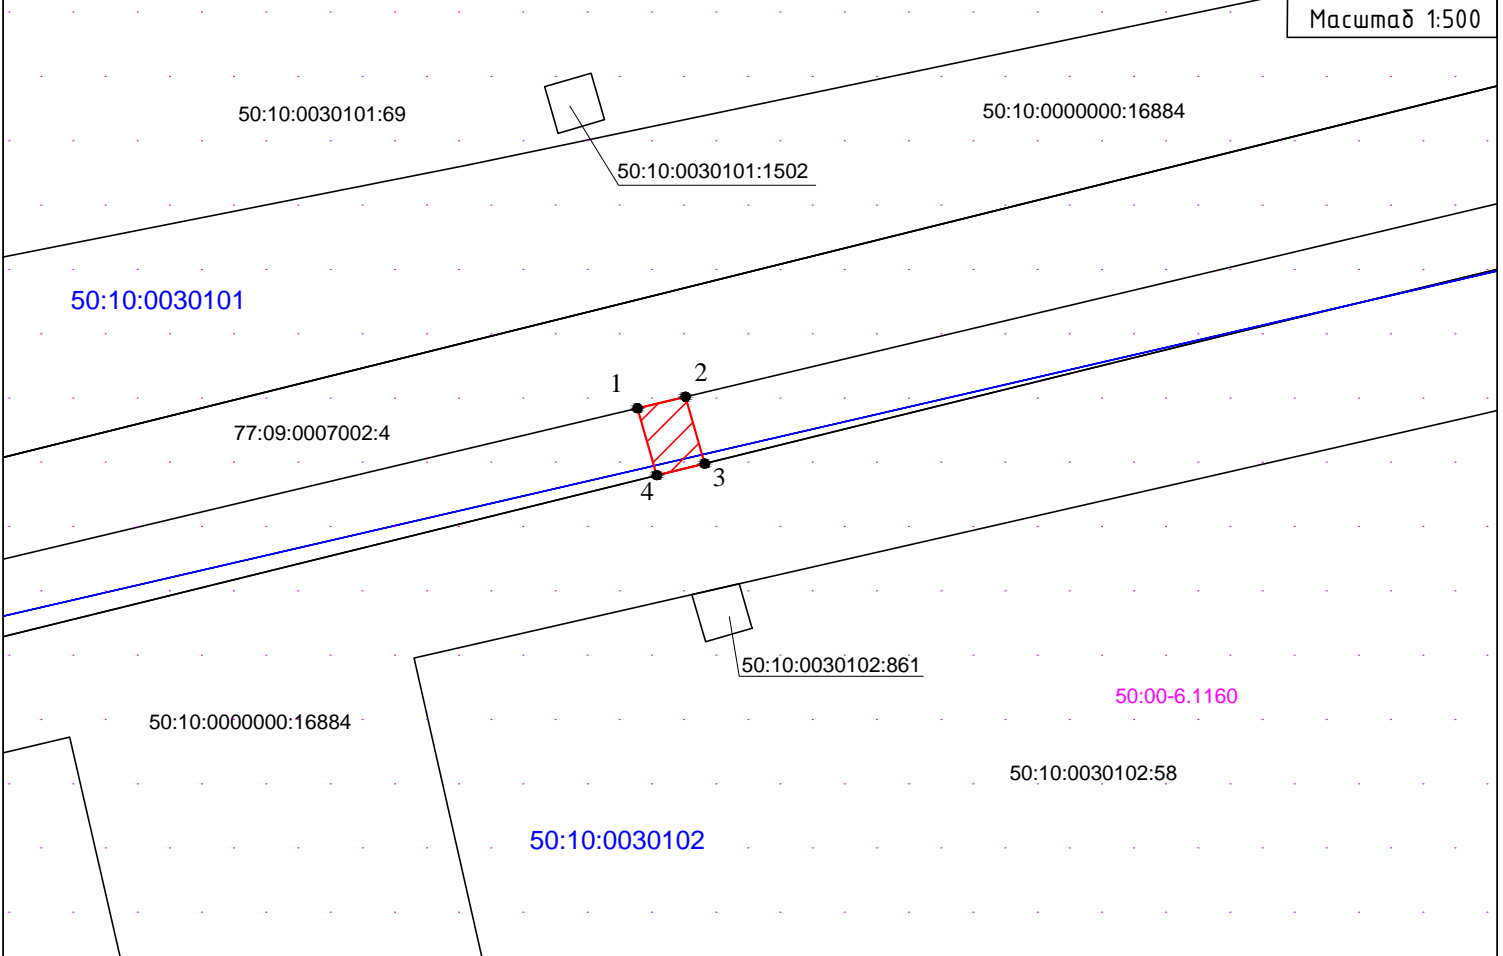

Условные обозначения:

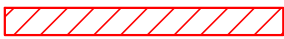

- обозначение образуемого сервитута



- обозначение границы земельного участка, сведения о которой содержатся в Едином государственном реестре недвижимости



- обозначение границы кадастрового квартала

50:10:0030102

- обозначение номера кадастрового квартала

50:10:0030102:58

- обозначение кадастрового номера земельного участка, сведения о котором содержатся в Едином государственном реестре недвижимости



- обозначение характерной точки границы, сведения о которой позволяют однозначно определить ее положение на местности

50:00-6.1160

- обозначение зоны с особыми условиями использования территории