

**ОПИСАНИЕ МЕСТОПОЛОЖЕНИЯ ГРАНИЦ**  
**Публичный сервитут площадью 102 кв.м на часть земельного участка с кадастровым номером 50:10:0010106:8**

(наименование объекта, местоположение границ которого описано)

**Сведения об объекте**

№ п/п	Характеристики объекта	Описание характеристик
<b>1</b>	<b>2</b>	<b>3</b>
1	Местоположение объекта	Московская обл., г.о. Химки, г. Химки
2	Площадь объекта ± величина погрешности определения площади ( <b>P ± ΔP</b> )	102±4 кв.м
3	Иные характеристики объекта	Публичный сервитут в целях эксплуатации существующей трансформаторной подстанции в отношении части земельного участка с кадастровым номером 50:10:0010106:8

**ОПИСАНИЕ МЕСТОПОЛОЖЕНИЯ ГРАНИЦ**

**Публичный сервитут площадью 102 кв.м на часть земельного участка с кадастровым номером 50:10:0010106:8**

(наименование объекта, местоположение границ которого описано)

**Сведения о местоположении границ объекта**

**1. Система координат МСК-50, зона 2**

**2. Сведения о характерных точках границ объекта**

Обозначение характерных точек границ	Координаты, м		Метод определения координат характерной точки	Средняя квадратическая погрешность положения характерной точки (M <sub>t</sub> ), м	Описание обозначения точки на местности (при наличии)
	X	Y			
1	2	3	4	5	6
1	484323,88	2182751,05	Геодезический метод	0,10	-
2	484324,72	2182759,19	Геодезический метод	0,10	-
3	484312,32	2182760,46	Геодезический метод	0,10	-
4	484311,49	2182752,32	Геодезический метод	0,10	-
1	484323,88	2182751,05	Геодезический метод	0,10	-

**3. Сведения о характерных точках части (частей) границы объекта**

Обозначение характерных точек части границы	Координаты, м		Метод определения координат характерной точки	Средняя квадратическая погрешность положения характерной точки (M <sub>t</sub> ), м	Описание обозначения точки на местности (при наличии)
	X	Y			
1	2	3	4	5	6
Часть № —					
—	—	—	—	—	—




## Раздел 4

Публичный сервитут площадью 102 кв.м на часть земельного участка с кадастровым номером 50:10:0010106:8

(наименование объекта, местоположение границ которого описано)

## План границ объекта


## Основной лист

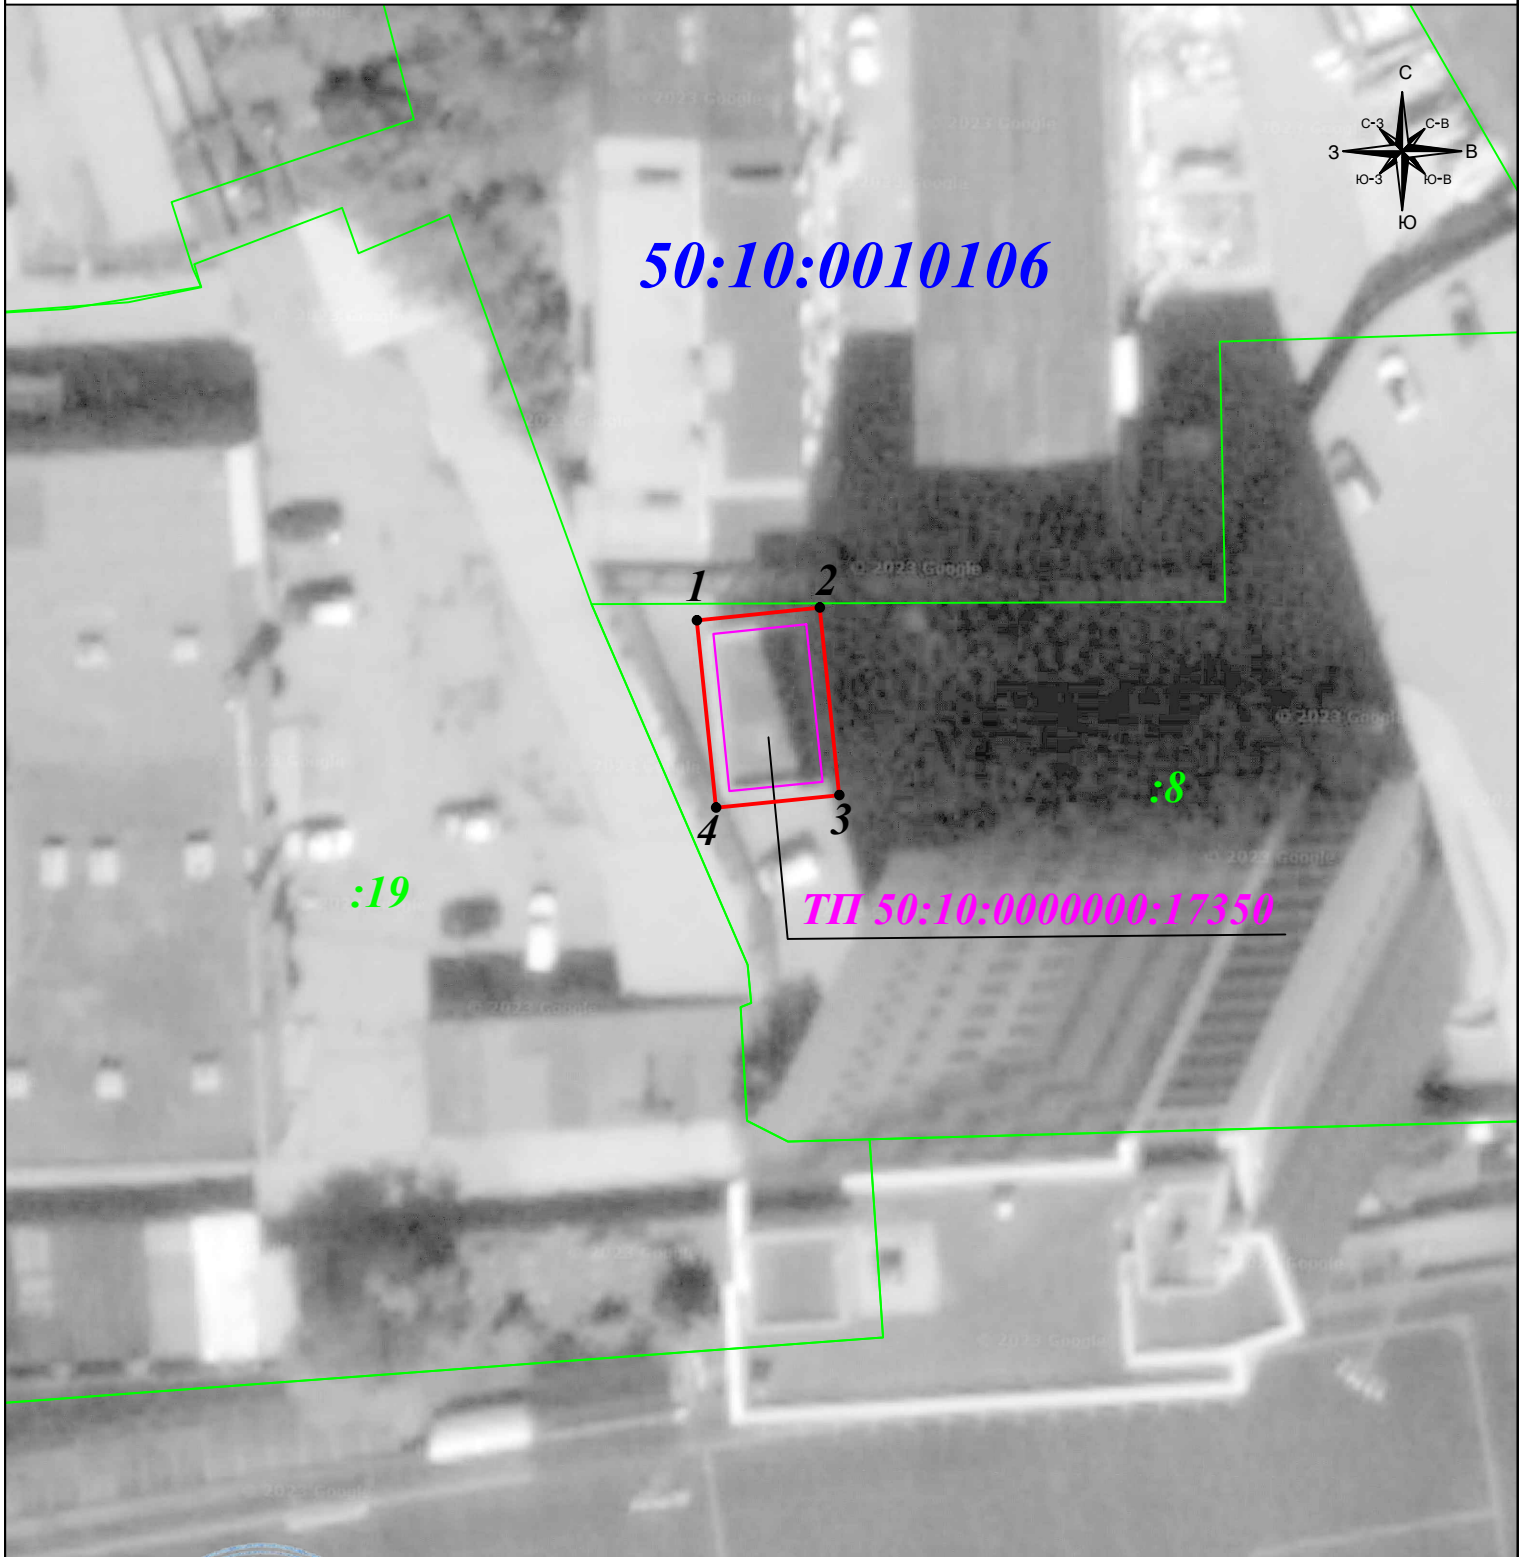

Масштаб 1: 500

Подпись \_\_\_\_\_ Тульников С.Г. Дата: 22 ноября 2022г.

Место для оттиска печати (при наличии) лица, составившего описание местоположения границ объекта

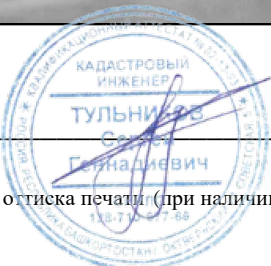

## Условные обозначения:

- - граница публичного сервитута
- - граница земельного участка
- - граница кадастрового квартала
- - объект электросетевого хозяйства

- 1 - характеристическая точка границы зоны публичного сервитута
- :128 - номер объекта электросетевого хозяйства
- :11 - номер земельного участка
- 50:21:021502 - номер кадастрового квартала