


ПРОЕКТ ПЛАНИРОВКИ И ПРОЕКТ МЕЖЕВАНИЯ ТЕРРИТОРИИ, РАСПОЛОЖЕННОЙ ПО АДРЕСУ: МОСКОВСКАЯ ОБЛАСТЬ, ГОРОД ХИМКИ, ВБЛИЗИ КВАРТАЛА КЛЯЗЬМА

Разбивочный чертеж красных линий

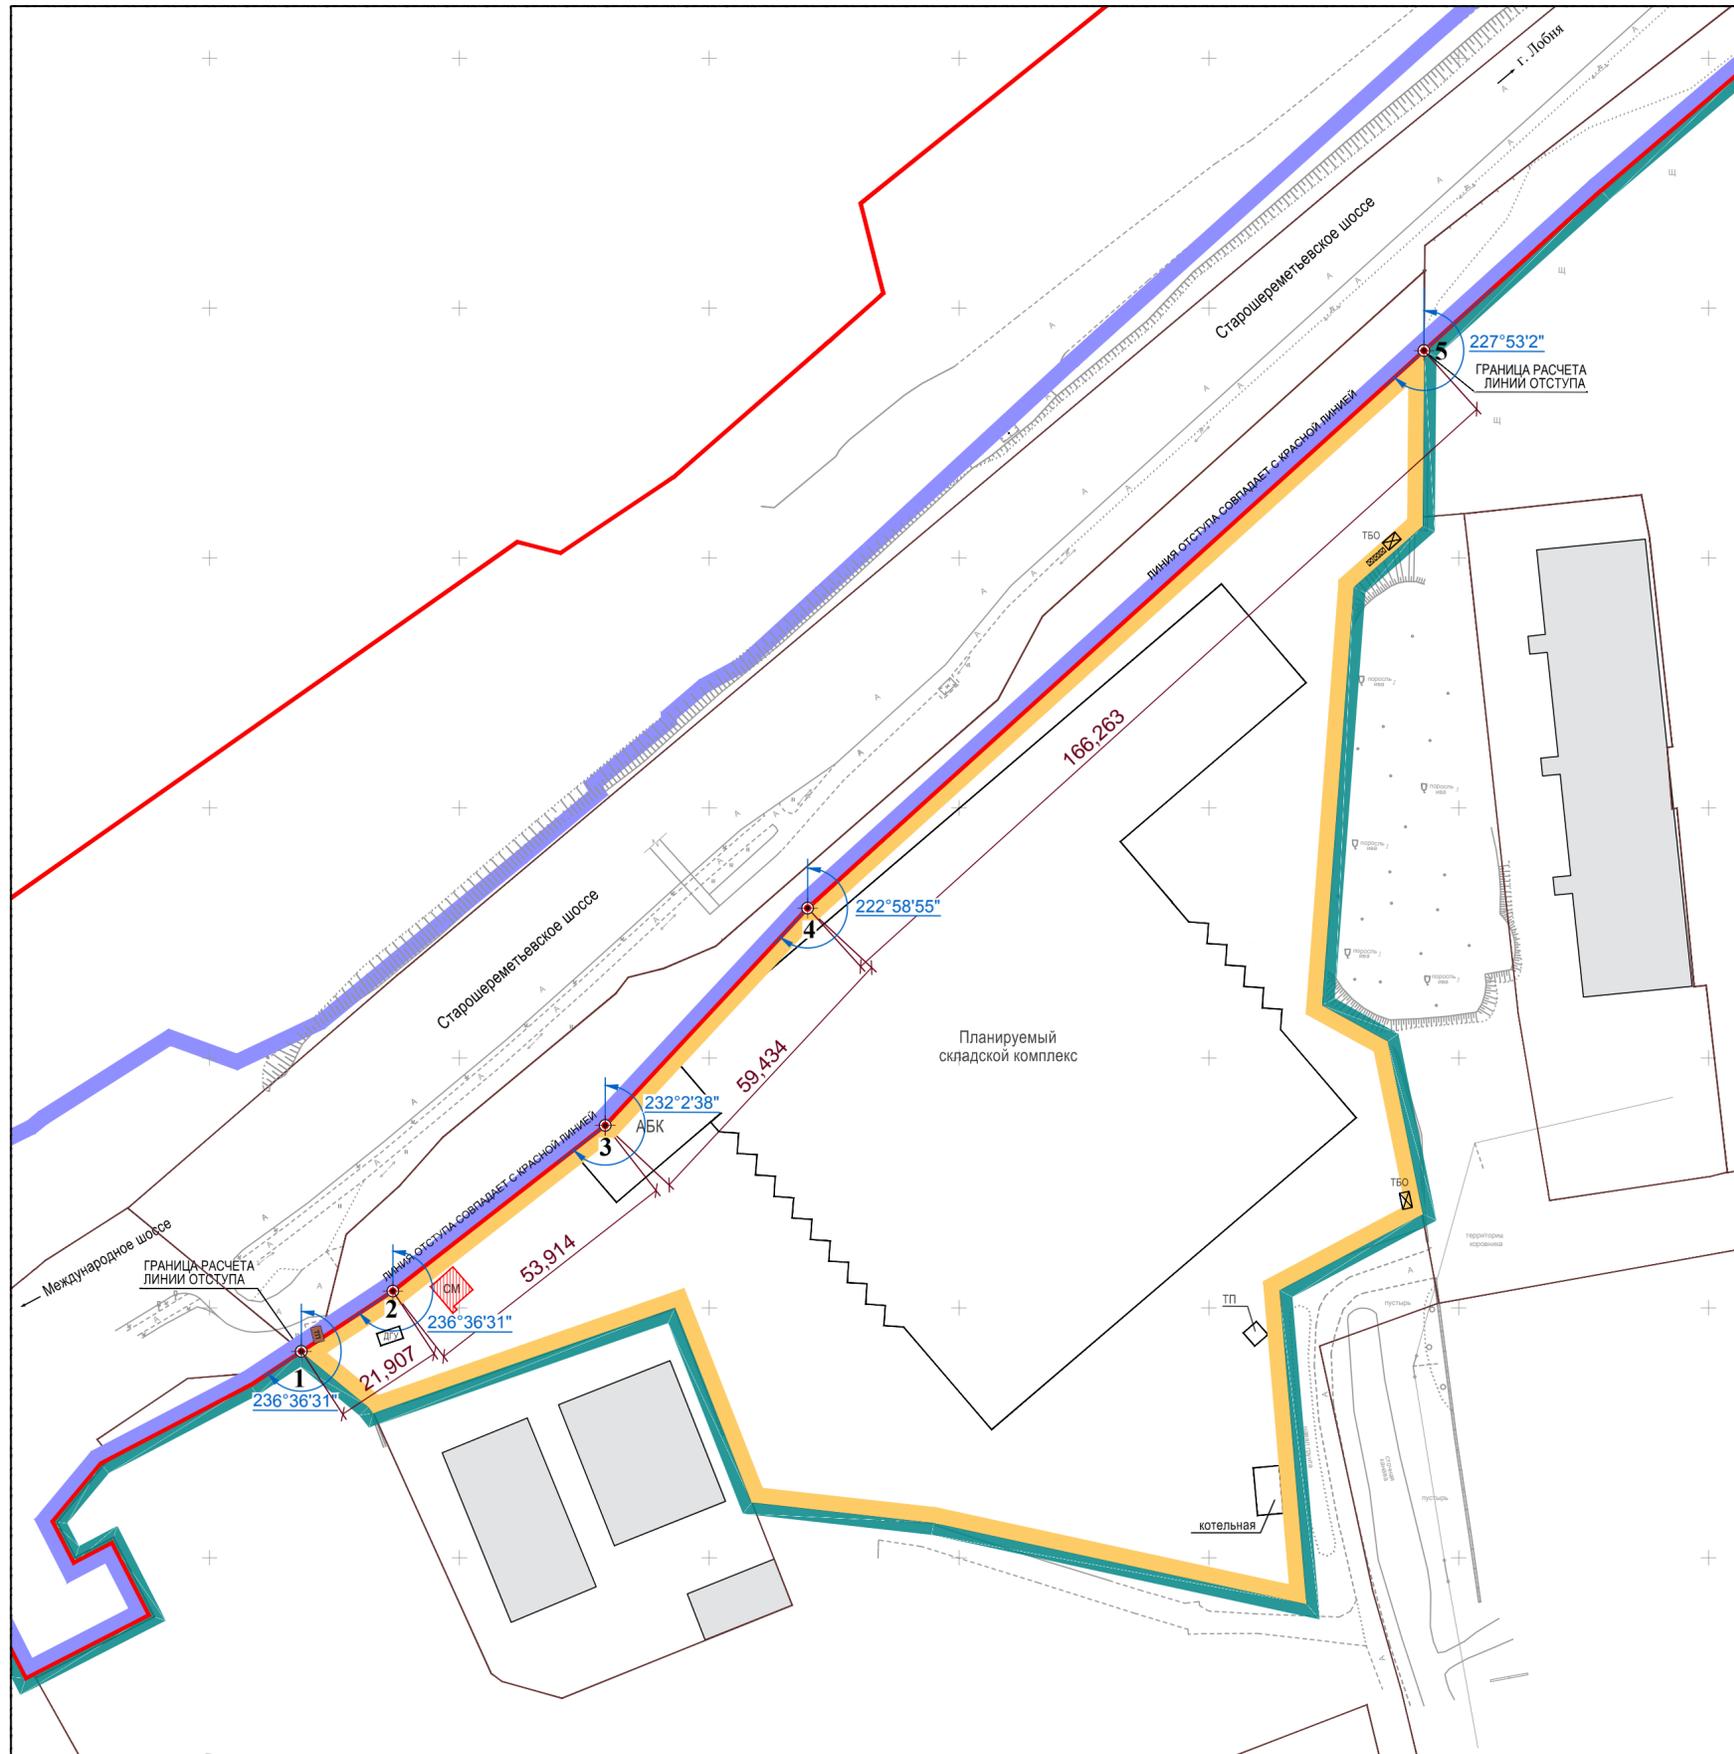

Условные обозначения

Границы существующих и планируемых элементов планировочной структуры: <sup>1</sup>

- существующего элемента планировочной структуры: "территория, занятая линейным объектом и (или) предназначенная для размещения линейного объекта, за исключением элементов планировочной структуры, указанных в пункте 8 настоящего Приложения" <sup>2</sup>
- существующего элемента планировочной структуры: "квартал"
- планируемого к установлению элемента планировочной структуры: "квартал"

- граница существующих земельных участков, поставленных на государственный кадастровый учет <sup>1</sup>

Здания и сооружения: <sup>1</sup>

- КН - существующие, за границами проектируемой территории
- СМ - планируемый к сносу существующий некапитальный объект
- планируемые к размещению объекты капитального строительства
- существующая трансформаторная подстанция

Существующие (не изменяемые), отменяемые и планируемые (изменяемые, вновь образуемые) красные линии: <sup>3</sup>

- существующие красные линии <sup>4</sup>
- 3  4  
- номера поворотных и конечных точек перелома вновь образуемой линии отступа от красных линий (совпадает с красной линией), расстояние между точками, планируемые углы поворота, дополнительные размеры

- линии, обозначающие объекты транспортной и инженерной инфраструктур, в том числе улицы, дороги, проезды

Примечание:

1. В рамках настоящей документации все границы, в том числе существующих земельных участков, а так же мероприятия, предусматривающиеся за границами территории КУРТ отображены в справочно-информационных целях и не являются предметом утверждения настоящей документации. Габариты проектируемых зданий и сооружений отображены в справочно-информационных целях и не являются предметом утверждения настоящего проекта планировки. Могут меняться на этапе проектирования.
2. В соответствии с Приказом Министерства строительства и жилищно-коммунального хозяйства Российской Федерации от 25 апреля 2017 года N 738/пр, п.8 Улично-дорожная сеть.
3. Элементы планируемых к установлению линий отступа от красных линий, дирекционное направление элементов, углы поворота элементов, номера поворотных и конечных точек, расстояние между точками, отображены в таблице на чертеже и в разделе ПЗ "Ведомость расчета координат конечных и поворотных точек планируемых к установлению и (или) изменению красных линий". Чертеж планировки территории и расчёт координат поворотных и конечных точек перелома выполнен в системе координат МСК-50.
4. Действующие красные линии утвержденные в составе "Проекта планировки территории строительства двухпутной линии железнодорожного сообщения, связывающей платформу Шереметьевская (городской округ Долгопрудный) и терминал 2 международного аэропорта «Шереметьево» для организации доставки пассажиров из Москвы до «Шереметьево-2» (утв. постановлением Главы г.о. Химки МО от 07.04.2008 №327).

Согласовано	
Взам. инв. №	
Подп. и дата	
Инв. № подл.	

Проект планировки и проект межевания территории, расположенной по адресу: Московская область, город Химки, вблизи квартала Клязьма					
Изм.	Кол.уч.	Лист	Док.	Подпись	Дата
Проект планировки территории. Материалы по обоснованию.				Стадия	Лист
				ПП	8
Разбивочный чертеж красных линий, М 1:1000				Листов	
				9	
				МП "АПУ-Химки"	