


План-схема расположения земельных участков на кадастровом плане территории для обеспечения строительства объекта городского заказа «Строительство путепроводов на пересечении Октябрьского направления железной дороги в районе 24-25 км Ленинградского шоссе с необходимой для их функционирования улично-дорожной сетью»

1. Исходные земельные участки - неразграниченная государственная собственность
2. Земельные участки, подлежащие оформлению - :ЗУ1 - 400 кв.м, :ЗУ2 - 400 кв.м.

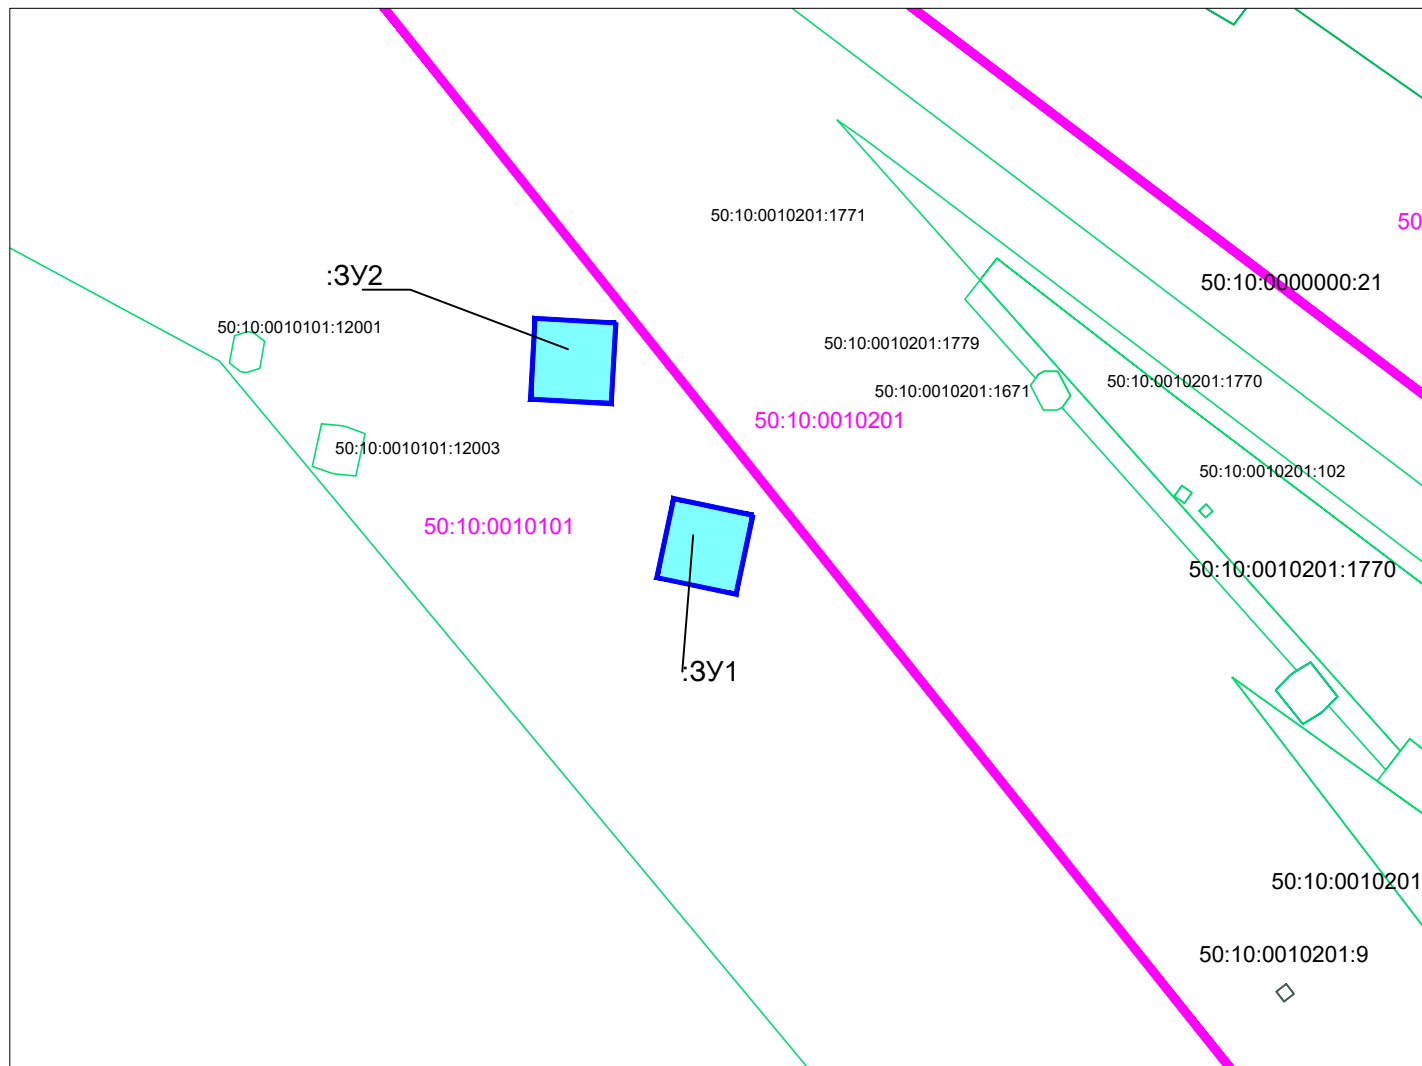

Каталог координат поворотных точек части земельного участка :ЗУ1 система координат «МСК-50» зона 2

N	X	Y
1	486750.29	2182450.94
2	486745.86	2182470.45
3	486726.36	2182466.02
4	486730.78	2182446.52

Каталог координат поворотных точек части земельного участка :ЗУ2 система координат «МСК-50» зона 2

N	X	Y
1	486795.30	2182417.30
2	486793.89	2182437.25
3	486773.94	2182435.84
4	486775.35	2182415.89

**Условные обозначения:**

- - границы смежных земельных участков
- - граница кадастровых кварталов
- границы земельных участков, подлежащих оформлению
- 50:21:0030106:54 - кадастровые номера смежных земельных участков
- 50:21:0030106 - кадастровые номера кадастровых кварталов