
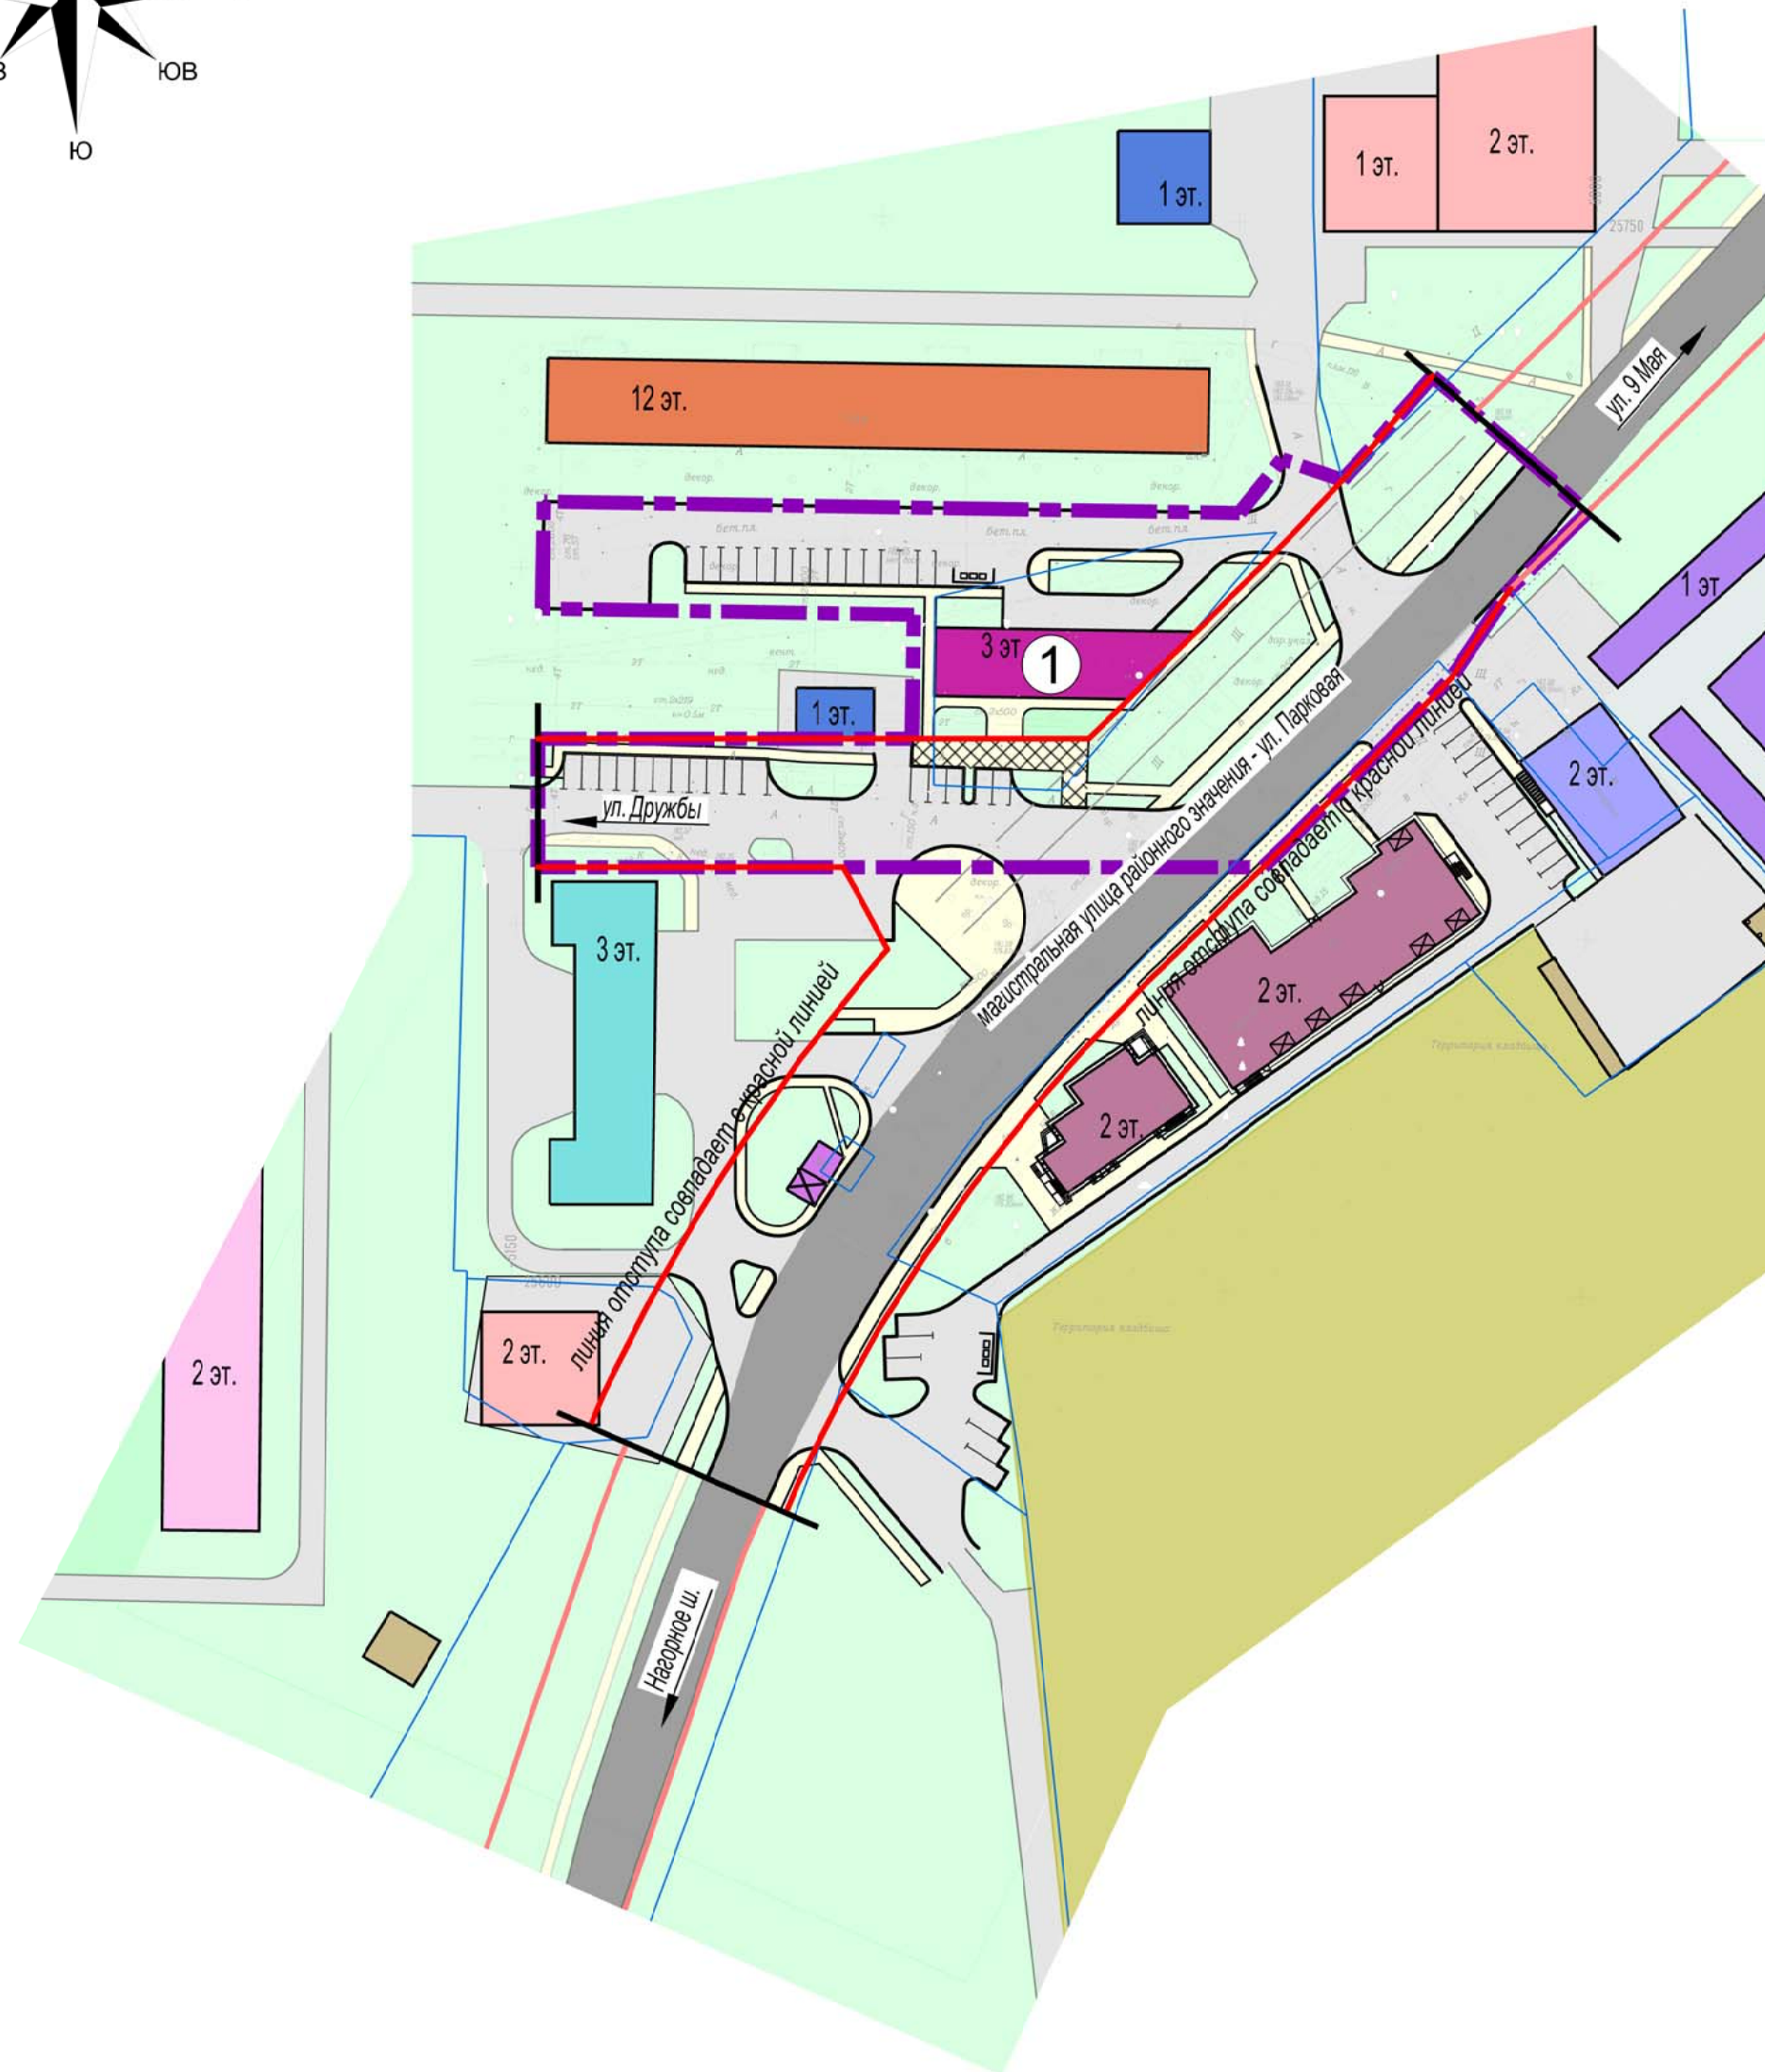


Проект планировки части территории микрорайона №4 г. Химки Московской области в границах: улица Парковая - территория детской поликлиники - территория жилого дома ул. Парковая, 12 - местный проезд

Схема архитектурно-планировочной организации территории М 1:1000

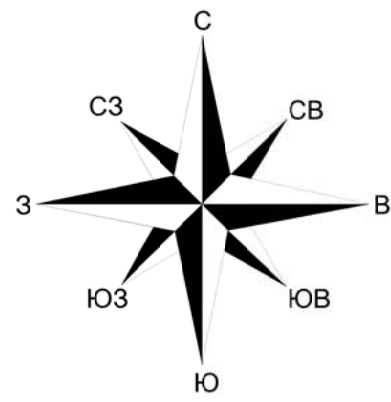

Условные обозначения

- Границы**
- территории разработки проекта планировки (проектируемой территории)
 - земельных участков, зарегистрированных в государственном кадастре недвижимости
 - планируемые красные линии
 - существующие (сохраняемые) красные линии
- Территории**
- озеленённые
 - кладбища
 - проезжей части магистральной улицы районного значения - ул. Парковая
 - проезжих частей улиц местного значения и проездов
 - пешеходных тротуаров и площадок
 - пешеходных тротуаров с возможностью проезда пожарной техники
- Объекты существующие**
- дорожного сервиса
 - хранения транспортных средств
 - остановка общественного транспорта, совмещенная с объектом торговли
 - общеобразовательных учреждений
 - здравоохранения
 - инженерной инфраструктуры
 - некапитальные сооружения (бытовки, хозяйственные постройки)
 - многоэтажной жилой застройки
 - общественно-делового и коммунально-бытового назначения
- ранее запланированные**
- общественно-делового и коммунально-складского назначения
- планируемые**
- социально-культурного и коммунально-бытового назначения
 - площадка сбора ТБО

Экспликации

- 1 экспликация планируемых зданий

Экспликация зданий

Номер на схеме	Наименование	Этаж-ть	Пл-дь. застройки, кв. м	Общая пл-дь, кв. м	Кол-во зданий	Примечание
1	Планируемый объект	3	357,0	904,5	1	-

Должность	ФИО	Подпись	Дата	ООО "ИНЗА"		
Зам.ген.дир.	Лобчев М.Н.			Московская область, городской округ Химки		
Гл. инженер	Лобчев Е.Н.					
Инженер	Самойлова Н.Ю.			Проект планировки части территории микрорайона №4 г. Химки Московской области в границах: улица Парковая - территория детской поликлиники - территория жилого дома ул. Парковая, 12 - местный проезд Материалы по обоснованию		
Проверил	Лобчев Е.Н.					
Схема архитектурно-планировочной организации М 1:1000				ООО "ИнГрадПроект"		