

ОПИСАНИЕ МЕСТОПОЛОЖЕНИЯ ГРАНИЦ

Публичный сервитут в целях строительства, реконструкции, эксплуатации объектов электросетевого хозяйства, сетей водоотведения, линий и сооружений связи, их неотъемлемых технологических частей, необходимых для объекта «Развитие железнодорожного сообщения с аэропортом Шереметьево. Строительство железнодорожной линии к северному терминалу международного аэропорта Шереметьево», находящийся в границах земельного участка с кадастровым номером 50:10:0000000:17342

(наименование объекта, местоположение границ которого описано (далее - объект))

Раздел 1

Сведения об объекте

№ п/п	Характеристики объекта	Описание характеристик
1	2	3
1.	Местоположение объекта	Московская область, город Химки
2.	Площадь объекта +/- величина погрешности определения площади (P +/- Дельта P)	404 +/- 7 м ²
3.	Иные характеристики объекта	<p>Вид объекта реестра границ: Зона с особыми условиями использования территории.</p> <p>Содержание ограничений использования объектов недвижимости в пределах зоны или территории: публичный сервитут в целях строительства, реконструкции, эксплуатации объектов электросетевого хозяйства, сетей водоотведения, линий и сооружений связи, их неотъемлемых технологических частей, необходимых для объекта «Развитие железнодорожного сообщения с аэропортом Шереметьево. Строительство железнодорожной линии к северному терминалу международного аэропорта Шереметьево», находящийся в границах земельного участка с кадастровым номером 50:10:0000000:17342.</p> <p>Срок установления 10 лет. Владелец публичного сервитута: ОАО "РЖД" .</p> <p>Адрес: 107174, г. Москва, ул. Новая Басманная, д. 2/1, стр. 1. Электронная почта: i.smetanin@kprcomp.ru</p>

Раздел 2

Сведения о местоположении границ объекта

1. Система координат МСК-50, зона 2


2. Сведения о характерных точках границ объекта

Обозначение характерных точек границ	Координаты, м		Метод определения координат характерной точки	Средняя квадратическая погрешность положения характерной точки (Mt), м	Описание обозначения точки на местности (при наличии)
	X	Y			
1	2	3	4	5	6
1	494434.74	2183670.50	Аналитический метод	0.10	Закрепление отсутствует
2	494410.92	2183676.50	Аналитический метод	0.10	Закрепление отсутствует
3	494408.67	2183678.59	Аналитический метод	0.10	Закрепление отсутствует
4	494405.81	2183666.96	Аналитический метод	0.10	Закрепление отсутствует
5	494394.10	2183669.87	Аналитический метод	0.10	Закрепление отсутствует
6	494394.84	2183673.02	Аналитический метод	0.10	Закрепление отсутствует
7	494392.19	2183672.05	Аналитический метод	0.10	Закрепление отсутствует
8	494391.37	2183668.89	Аналитический метод	0.10	Закрепление отсутствует
9	494404.06	2183664.39	Аналитический метод	0.10	Закрепление отсутствует
10	494418.08	2183660.91	Аналитический метод	0.10	Закрепление отсутствует
11	494423.69	2183659.57	Аналитический метод	0.10	Закрепление отсутствует
12	494431.45	2183657.62	Аналитический метод	0.10	Закрепление отсутствует
1	494434.74	2183670.50	Аналитический метод	0.10	Закрепление отсутствует

3. Сведения о характерных точках части (частей) границы объекта


Обозначение характерных точек части границы	Координаты, м		Метод определения координат характерной точки	Средняя квадратическая погрешность положения характерной точки (Mt), м	Описание обозначения точки на местности (при наличии)
	X	Y			
1	2	3	4	5	6
-	-	-	-	-	-

План границ объекта

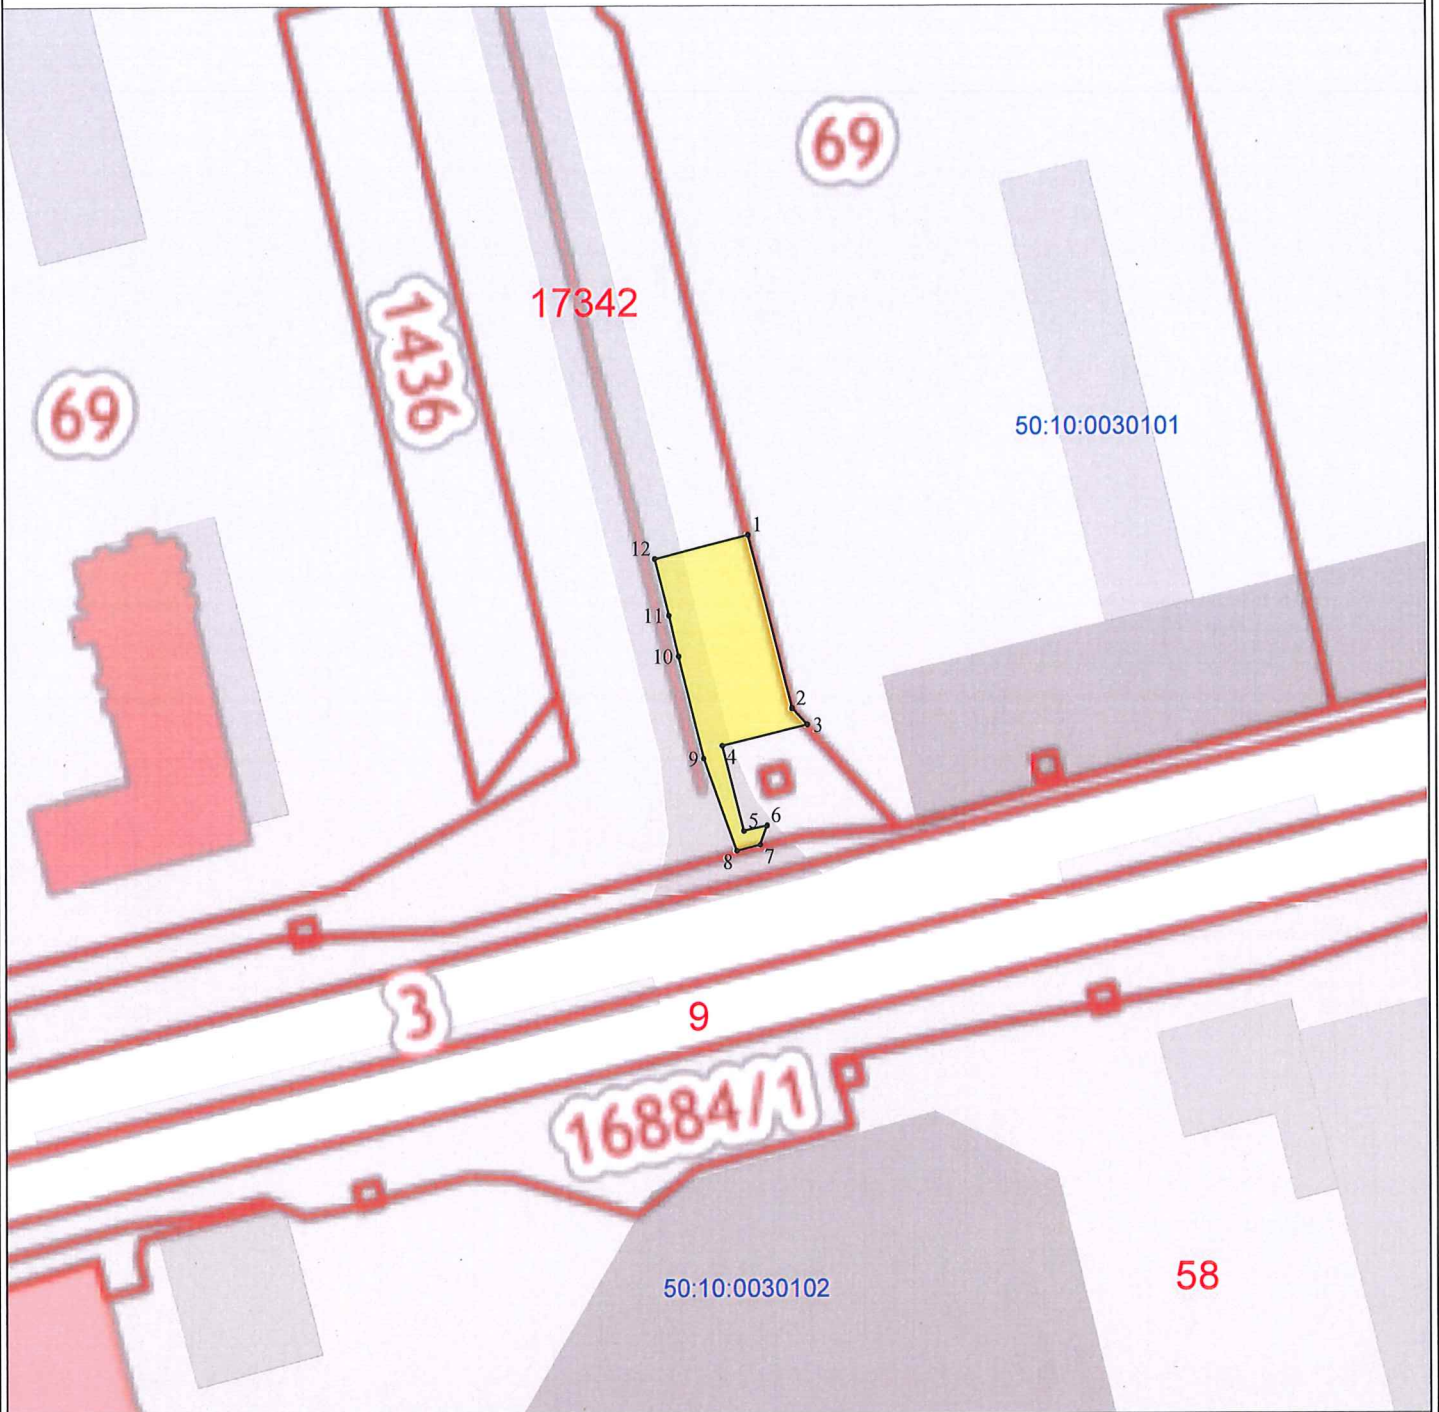

Масштаб 1:1000

Условные обозначения:

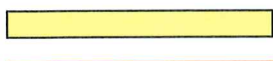

- обозначение образуемого сервитута
- обозначение границы земельного участка, сведения о которой содержатся в Едином государственном реестре недвижимости
- 1 - обозначение характерной точки границы, сведения о которой позволяют однозначно определить ее положение на местности
- 17342 - обозначение кадастрового номера земельного участка, сведения о котором содержатся в Едином государственном реестре недвижимости
- 50:10:0030101 - обозначение номера кадастрового квартала



Подпись

Билык Д.И. Дата «12» 04 2014 г.

Место для оттиска печати (при наличии) лица, составившего описание местоположения границ объекта