


ГОРОДСКОЙ ОКРУГ ХИМКИ

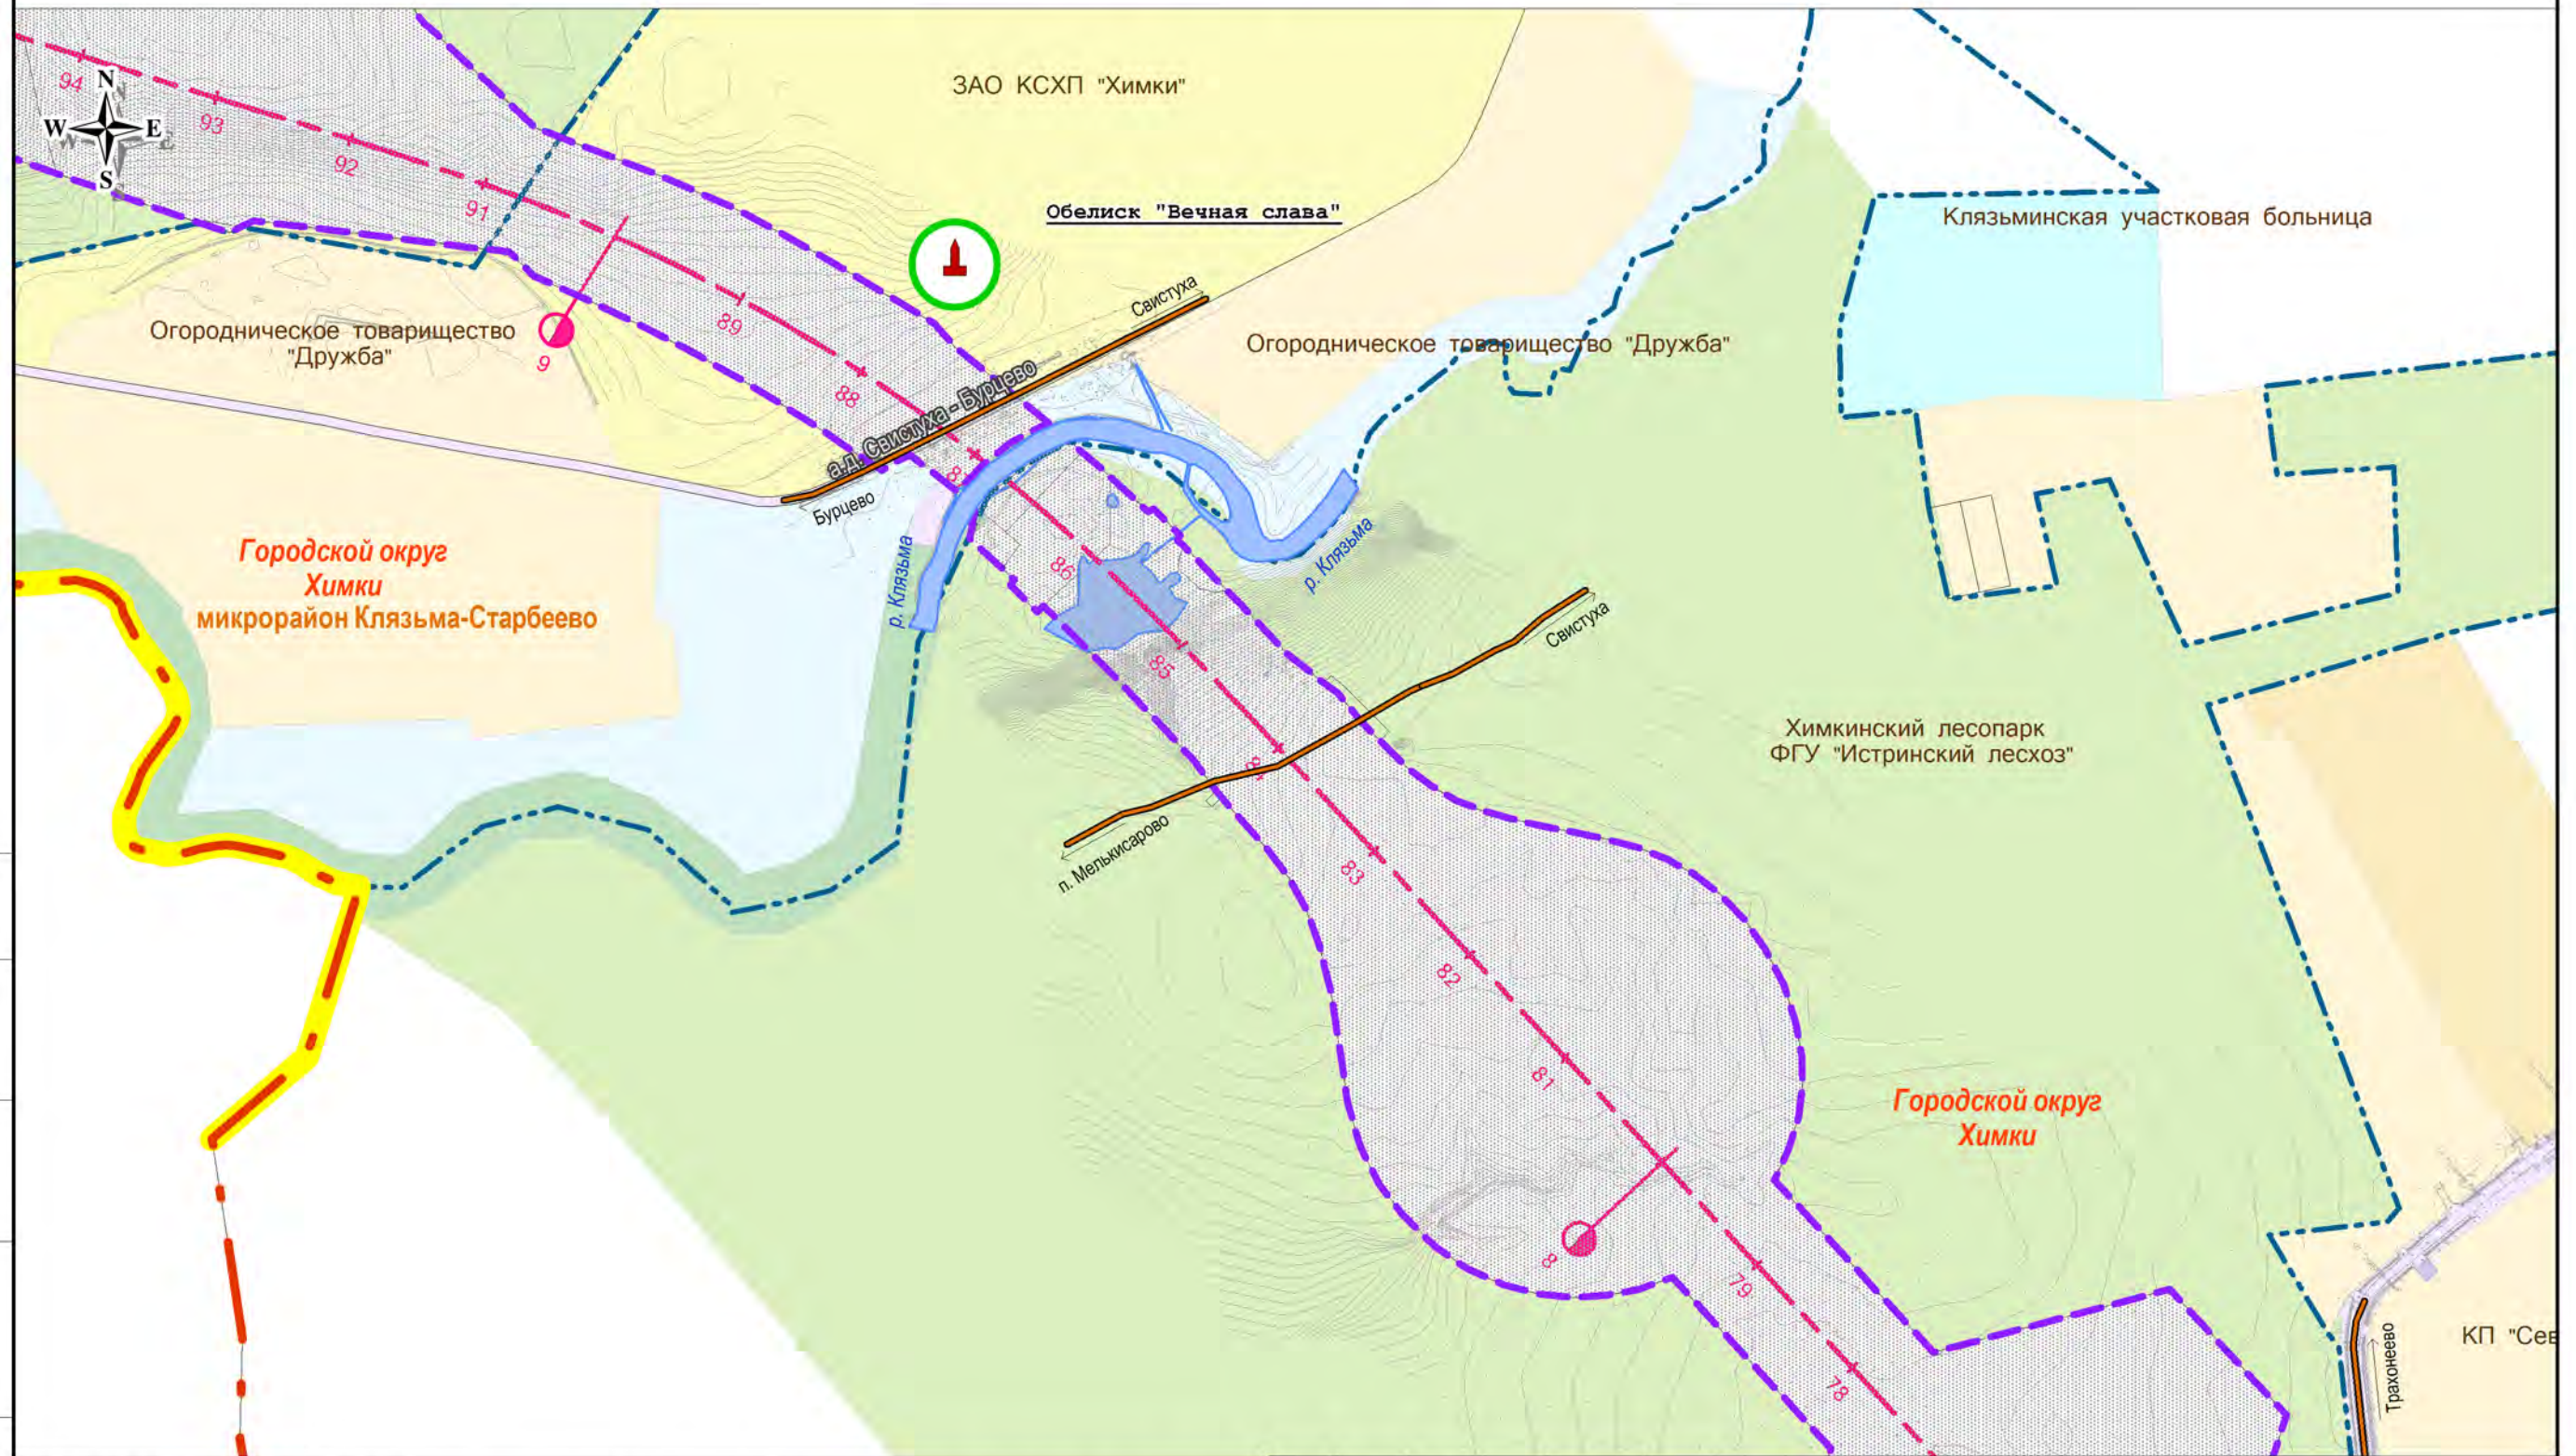


Согласовано:

Взам. инв. №

Подпись и дата

Имя, № подл.


Схема расположения листов

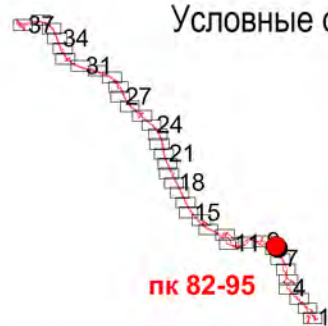

Условные обозначения см. на отдельном листе

						1246-р/26082013-ДПТ-ППТ-МО(ГЧ)			
						Документация по планировке территории объекта «Строительство скоростной автомобильной дороги Москва – Санкт-Петербург на участке 15-58 км»			
Изм.	Кол.уч.	Лист	№ док.	Подп.	Дата	Проект планировки территории объекта «Строительство скоростной автомобильной дороги Москва – Санкт-Петербург на участке 15-58 км» Материалы по обоснованию	Стад.	Лист	Листов
Рук. проекта	А.А. Шумский						ППТ	1	7
ГАП	М.В. Бабаянц								
вед. архитектор	И.В. Казиминова					Схема границ территорий объектов культурного наследия Масштаб: разработки проекта 1:2000 вывода на печать 1:5000	ООО "ЗемлеСтрой"		
и.контр.	И.В. Казиминова								

ГОРОДСКОЙ ОКРУГ ХИМКИ

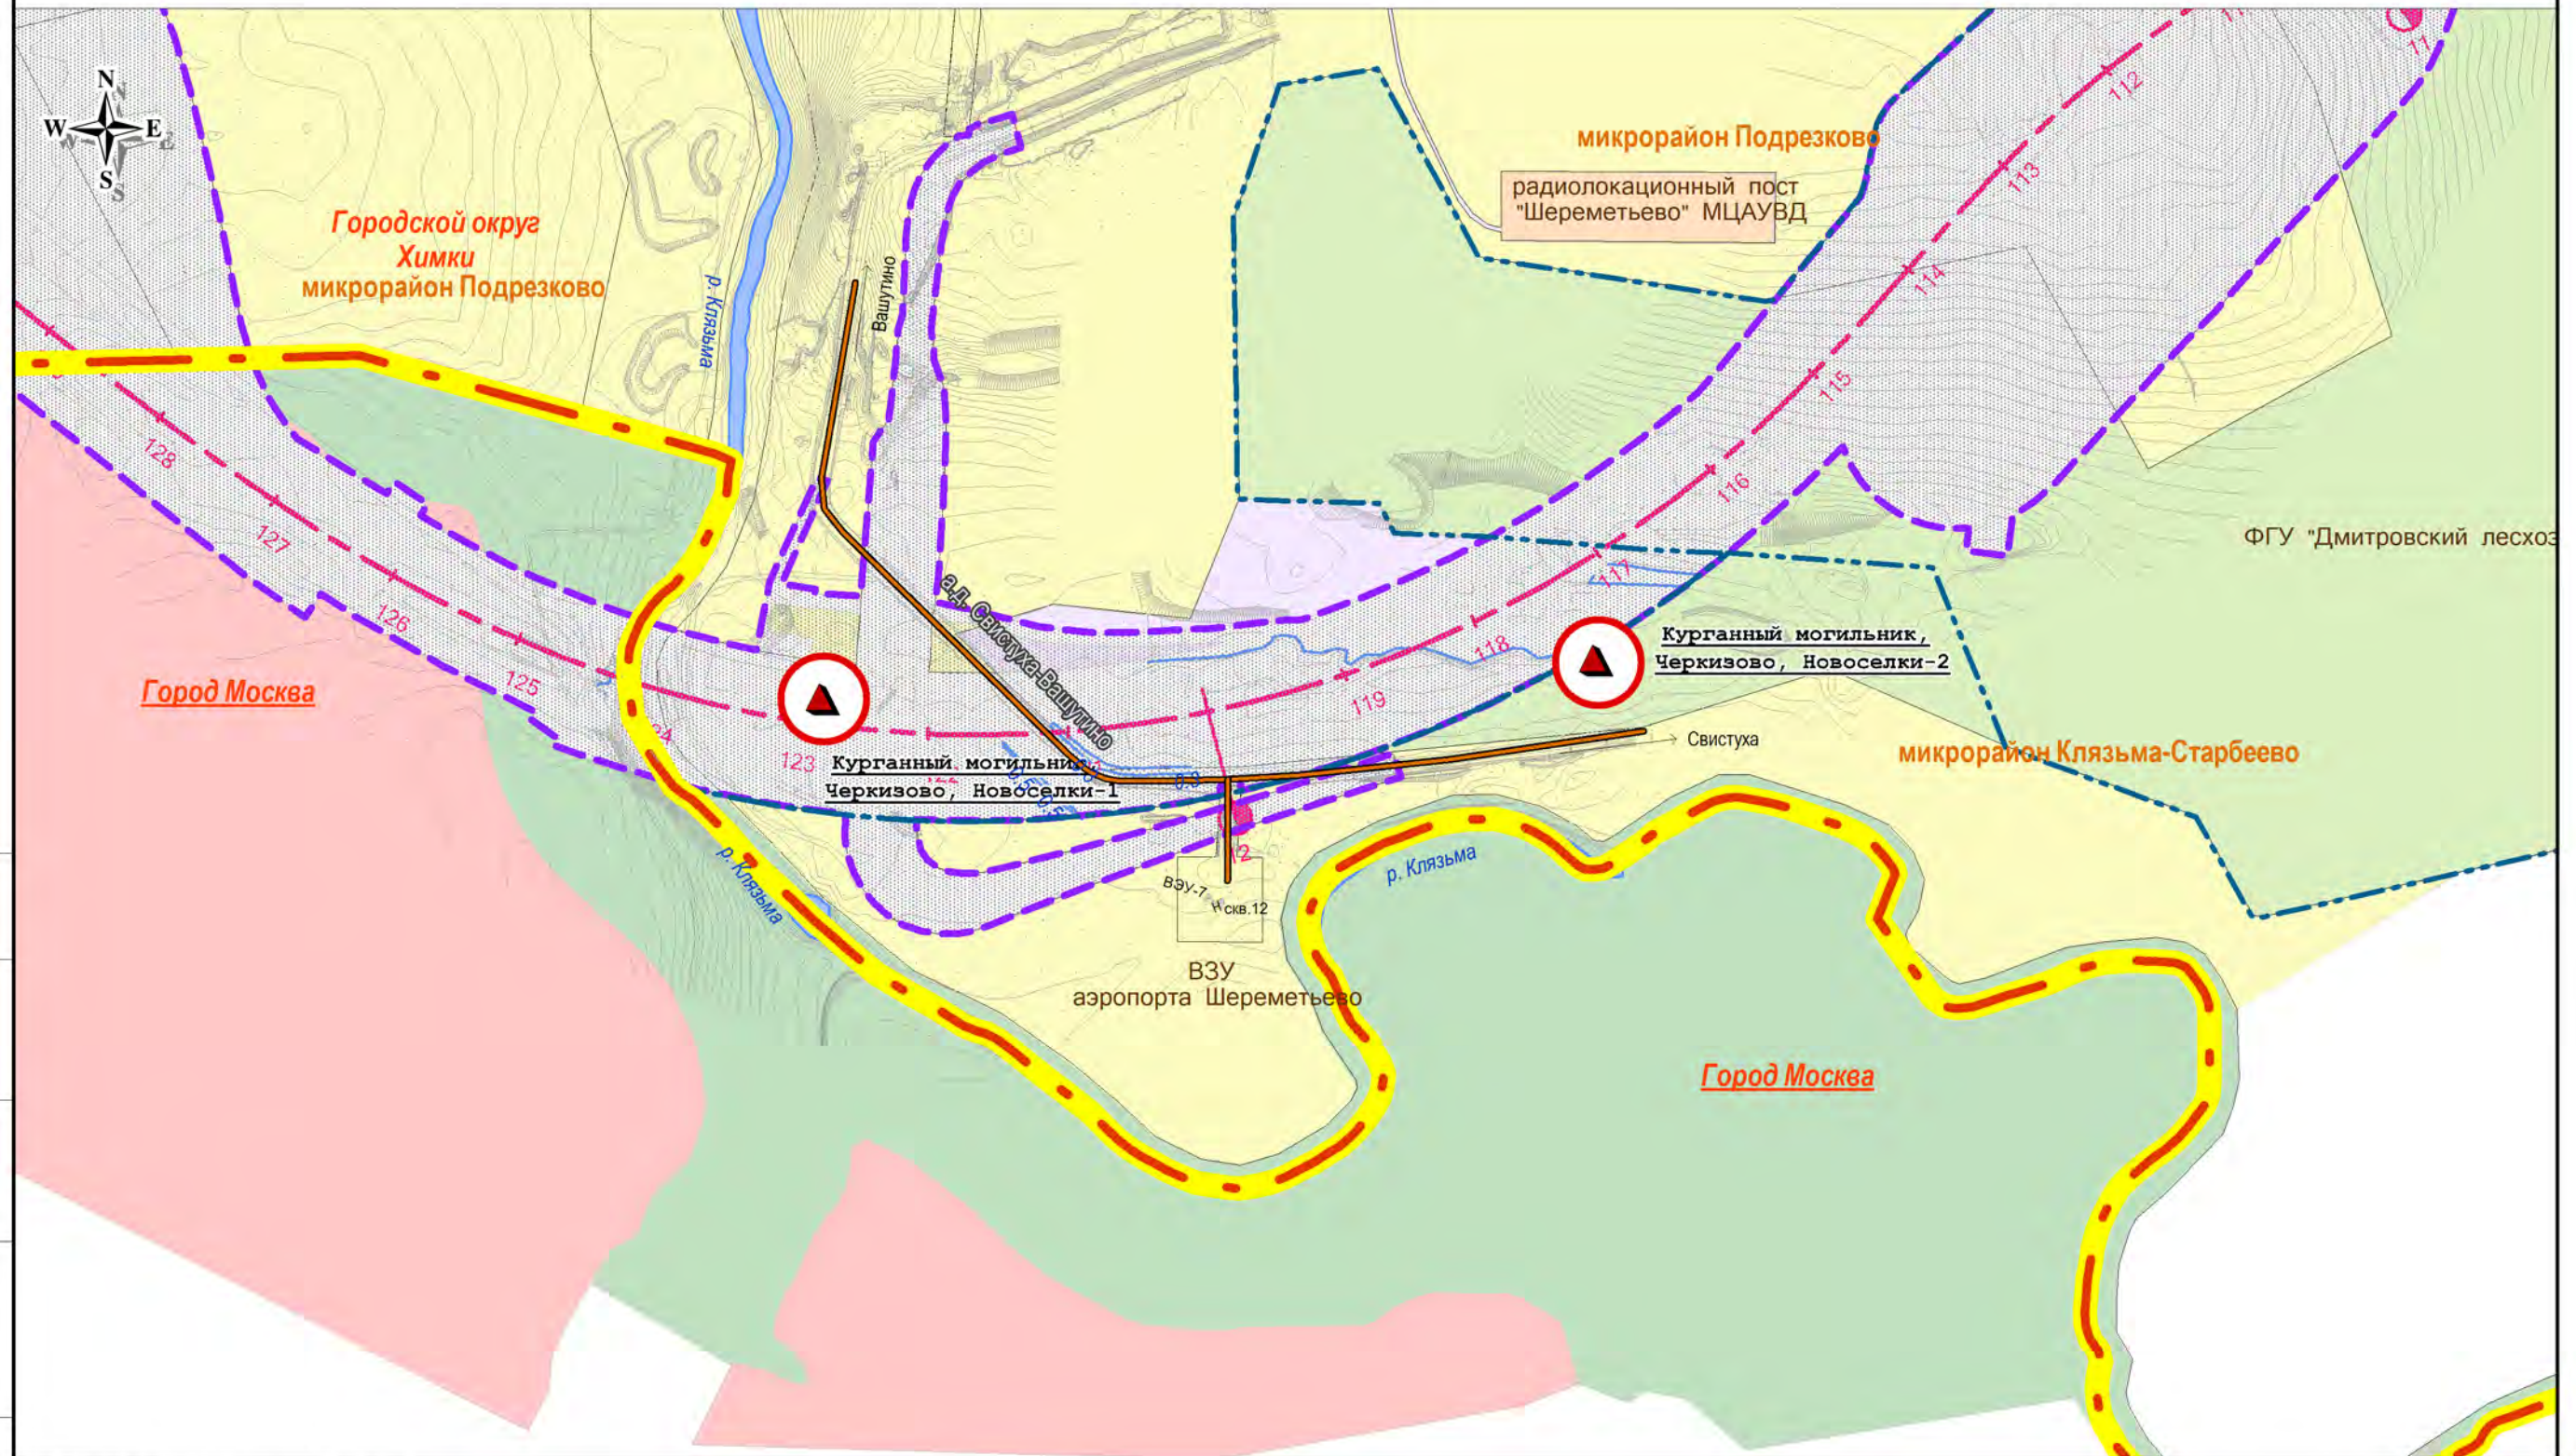

Согласовано:

Взам. илл. №

Подпись и дата

Илл. № подл.

Схема расположения листов



Условные обозначения см. на отдельном листе



метры

Масштаб: 1:5 000

Масштаб: разработки проекта 1:2000
вывода на печать 1:5000

Изм.	Лист	№ док.	Подп.	Дата

Схема границ территории объектов культурного наследия

1246-р/26082013-ДПТ-ППТ-МО(ГЧ)

Лист

2

ГОРОДСКОЙ ОКРУГ ХИМКИ

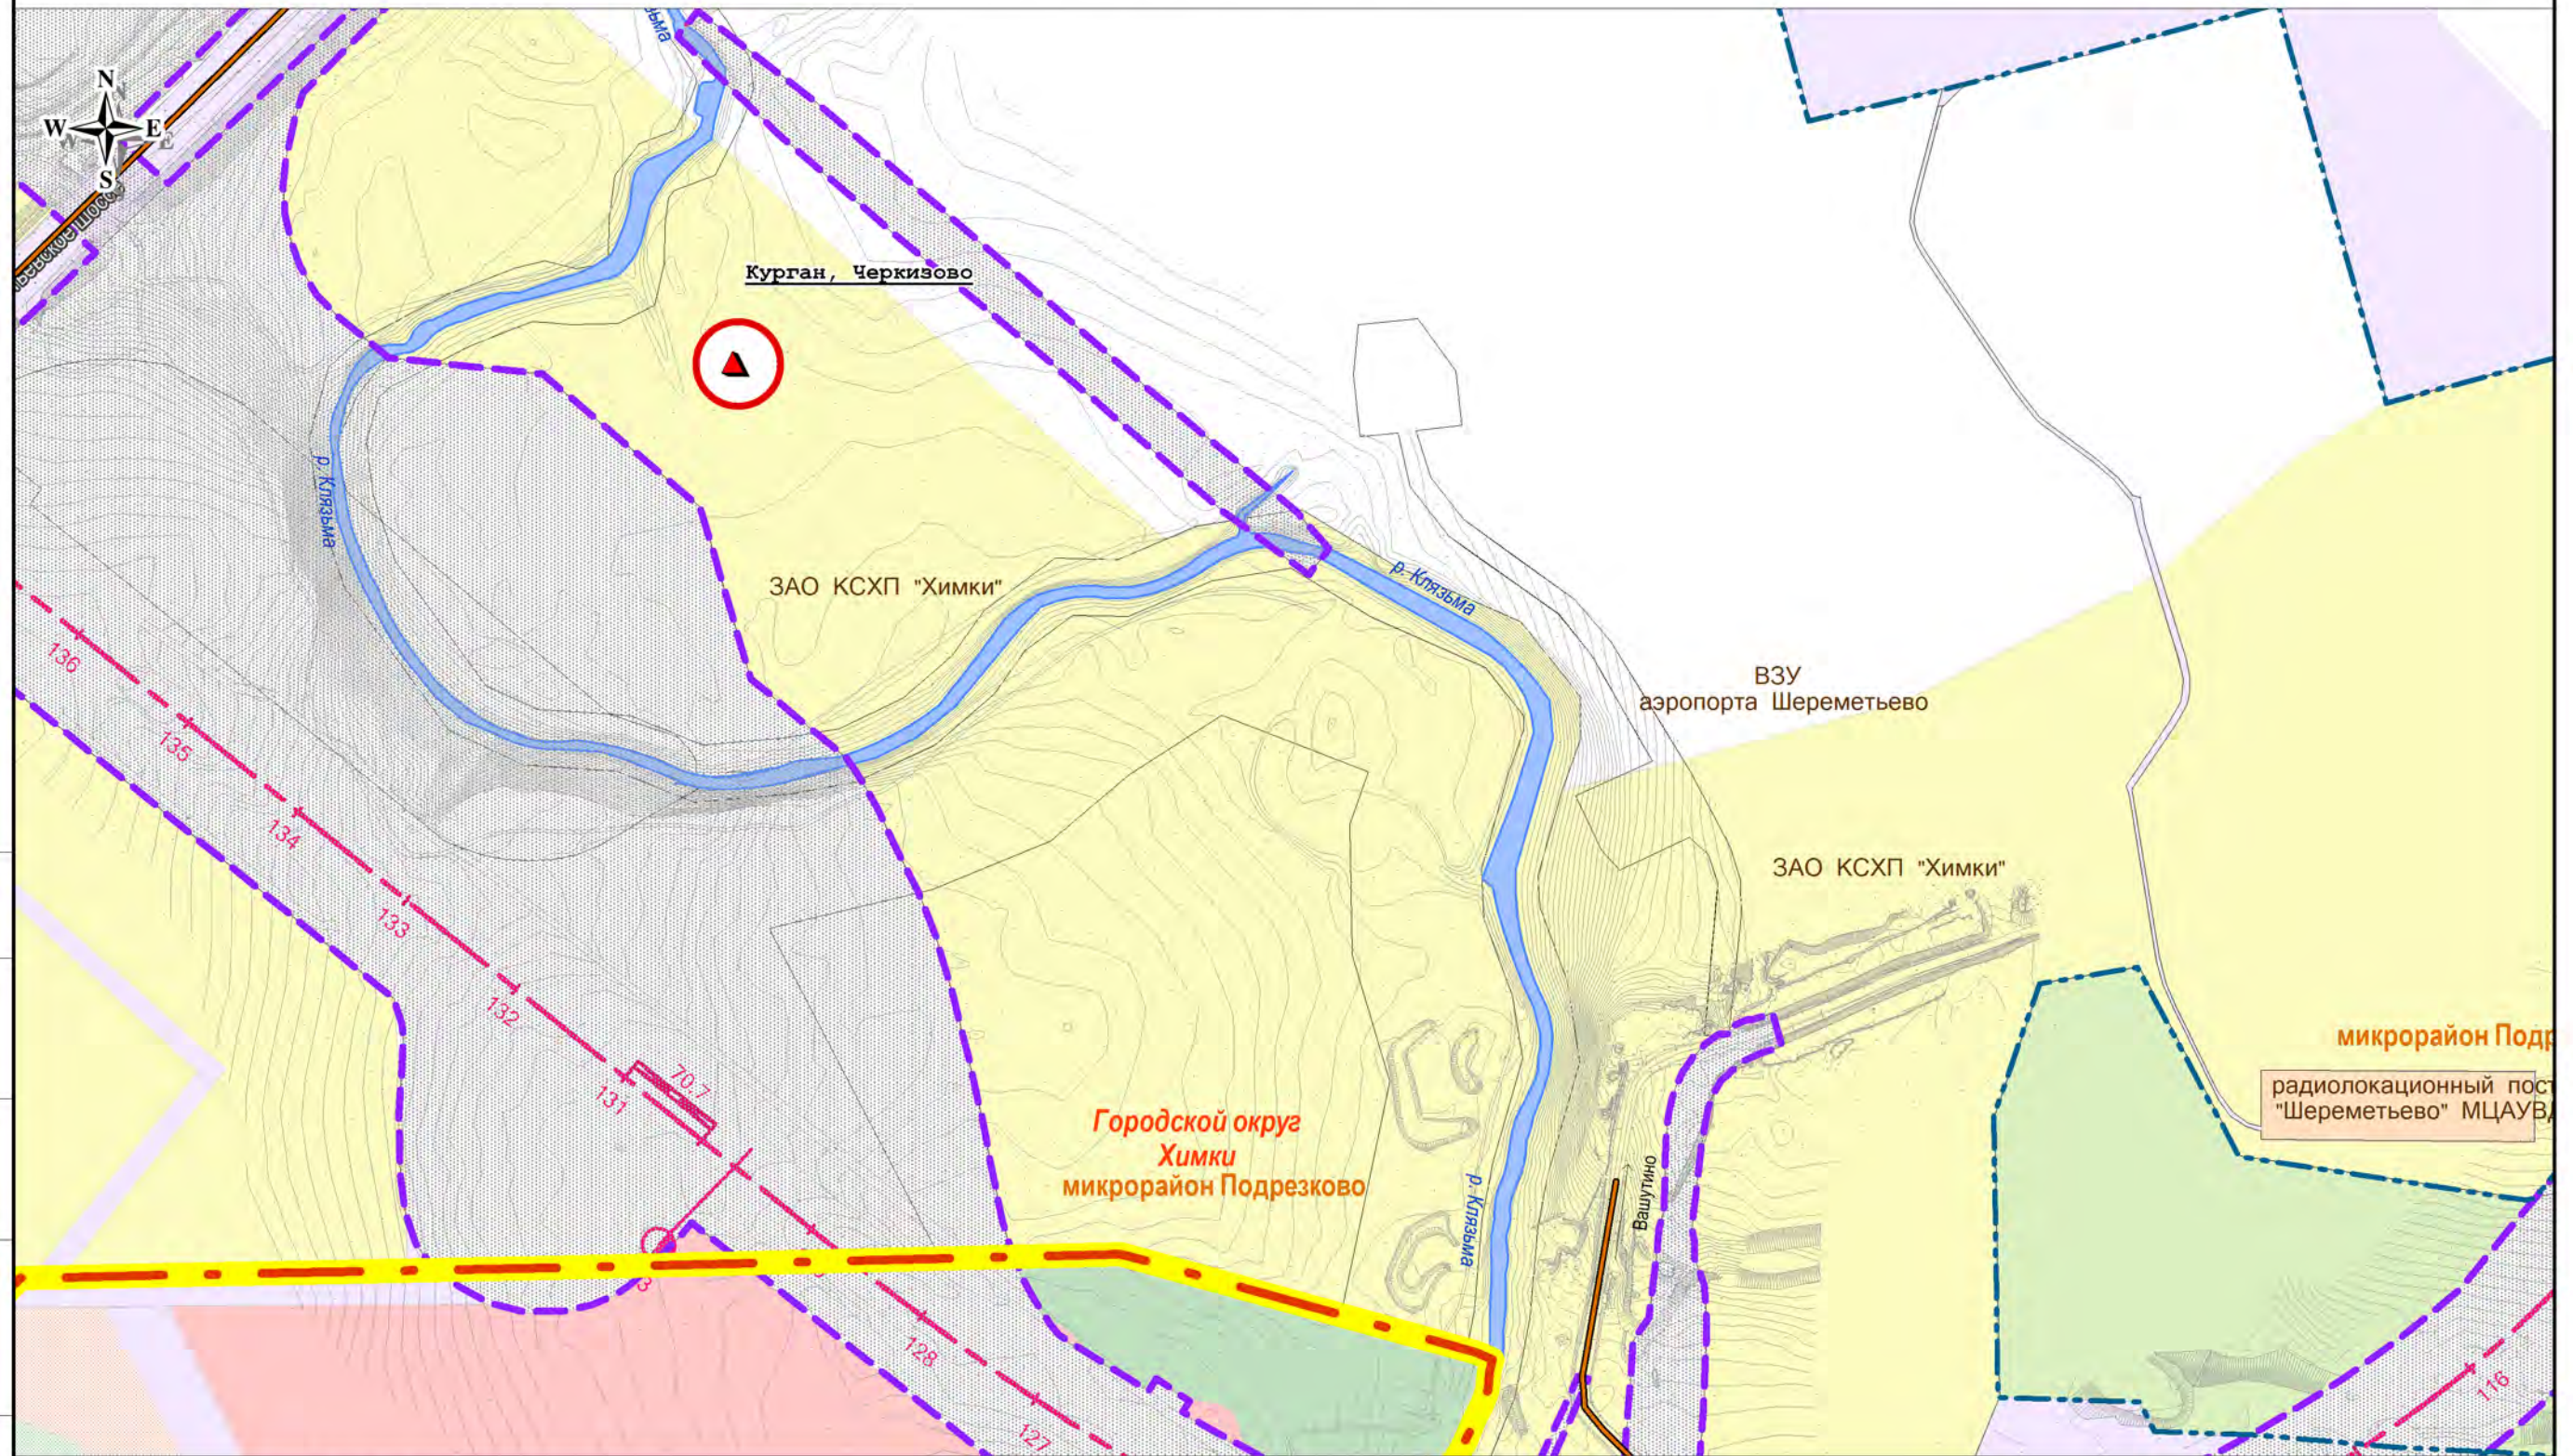


Схема расположения листов



пк 132-142

Условные обозначения см. на отдельном листе



метры

Масштаб: 1:5 000

Масштаб: разработки проекта 1:2000
вывода на печать 1:5000

Изм.	Лист	№ док.	Подп.	Дата

Схема границ территории объектов культурного наследия

1246-р/26082013-ДПТ-ППТ-МО(ГЧ)

Лист

3

Согласовано:






Взам. инв. №

Подпись и дата



Имя, № подл.

УСЛОВНЫЕ ОБОЗНАЧЕНИЯ




Границы

-  - муниципальных районов и городских округов (Закон Московской области от 22.02.2005 N 50/2005-ОЗ "О статусе и границе городского округа Химки" (принят постановлением Мособлдумы от 02.02.2005 N 5/127-П); Закон Московской области от 21.01.2005 N 27/2005-ОЗ "О статусе и границах Солнечногорского муниципального района и вновь образованных в его составе муниципальных образований" (принят постановлением Мособлдумы от 29.12.2004 N 8/123-П))
-  - городских и сельских поселений (Закон Московской области от 21.01.2005 N 27/2005-ОЗ "О статусе и границах Солнечногорского муниципального района и вновь образованных в его составе муниципальных образований" (принят постановлением Мособлдумы от 29.12.2004 N 8/123-П))
-  - населенных пунктов и внутригородских территорий (решение исполнительного комитета Кировского сельского Совета народных депутатов Солнечногорского района Московской области от 17.04.1991 № 04-02)
-  - зоны планируемого размещения
-  - земельных участков, состоящих на кадастровом учете (по состоянию на 01.09.2013г.)






Элементы существующей застройки:

-  2ЮК - жилые здания
-  КН - нежилые здания и сооружения






Объекты транспортной инфраструктуры

-  - ось трассы существующей автомобильной дороги, улицы, проезда
-  - ось и пикетаж трассы планируемой скоростной автомобильной дороги федерального значения Москва - Санкт-Петербург
-  - километраж трассы планируемой скоростной автомобильной дороги федерального значения Москва - Санкт-Петербург

Объекты культурного наследия

-  - объект археологического наследия
-  - памятник архитектуры
-  - памятник монументального искусства
-  - объект культурного наследия федерального значения
-  - объект культурного наследия местного значения

Планируемые границы территорий и зон охраны объектов культурного наследия *

-  - территория объекта культурного наследия
-  - охранный зона
-  - зона регулирования застройки и хозяйственной деятельности
-  - зона охраняемого природного ландшафта
-  - режим зоны регулирования застройки




* - источник информации: Проект Генерального плана сельского поселения Луневское Солнечногорского района Московской области

Прилегающие территории (отображены с информационной целью)

ЖИЛЫЕ

-  - застройки индивидуальными жилыми домами
-  - планируемой застройки индивидуальными жилыми домами
-  - застройки малоэтажными жилыми домами
-  - застройки среднеэтажными жилыми домами
-  - застройки многоэтажными жилыми домами



ОБЩЕСТВЕННО-ДЕЛОВЫЕ

-  - делового, общественного и коммерческого назначения
-  - объектов социального и коммунально-бытового назначения
-  - специализированные общественные зоны (Генеральный план г. Москвы)



ПРОИЗВОДСТВЕННЫЕ И КОММУНАЛЬНО-СКЛАДСКИЕ

-  - ТРАНСПОРТНОЙ ИНФРАСТРУКТУРЫ
-  - ИНЖЕНЕРНОЙ ИНФРАСТРУКТУРЫ

  РЕКРЕАЦИОННОГО НАЗНАЧЕНИЯ

-  - объектов рекреации и спорта
-  - озелененных территорий


СЕЛЬСКОХОЗЯЙСТВЕННОГО ИСПОЛЬЗОВАНИЯ

-  - земель сельскохозяйственного назначения
-  - садоводческих, огороднических и дачных товариществ

СПЕЦИАЛЬНОГО НАЗНАЧЕНИЯ

ЗАЛЕСЕННЫЕ ТЕРРИТОРИИ (земель лесного фонда)

ТЕРРИТОРИИ, НЕ ВОВЛЕЧЕННЫЕ В ГРАДОСТРОИТЕЛЬНУЮ ДЕЯТЕЛЬНОСТЬ

-  - ОСОБО ОХРАНЯЕМЫХ ПРИРОДНЫХ ТЕРРИТОРИЙ, ПРИРОДНЫХ И ОЗЕЛЕНЕННЫХ ТЕРРИТОРИЙ (ГЕНЕРАЛЬНЫЙ ПЛАН Г. МОСКВЫ)

ВОДНЫХ ОБЪЕКТОВ

Согласовано:

Взам. инж. №:

Подпись (ф.и.о.):

Инв. № инст.:

Изм.	Лист	№ док.	Подп.	Дата

Схема границ территорий объектов культурного наследия

1246-р/26082013-ДПТ-ППТ-МО(ГЧ)

Лист

7