Проект внесения изменений в генеральный план городского округа Химки Московской области

Карта планируемого размещения объектов местного значения муниципального образования, М 1:10 000

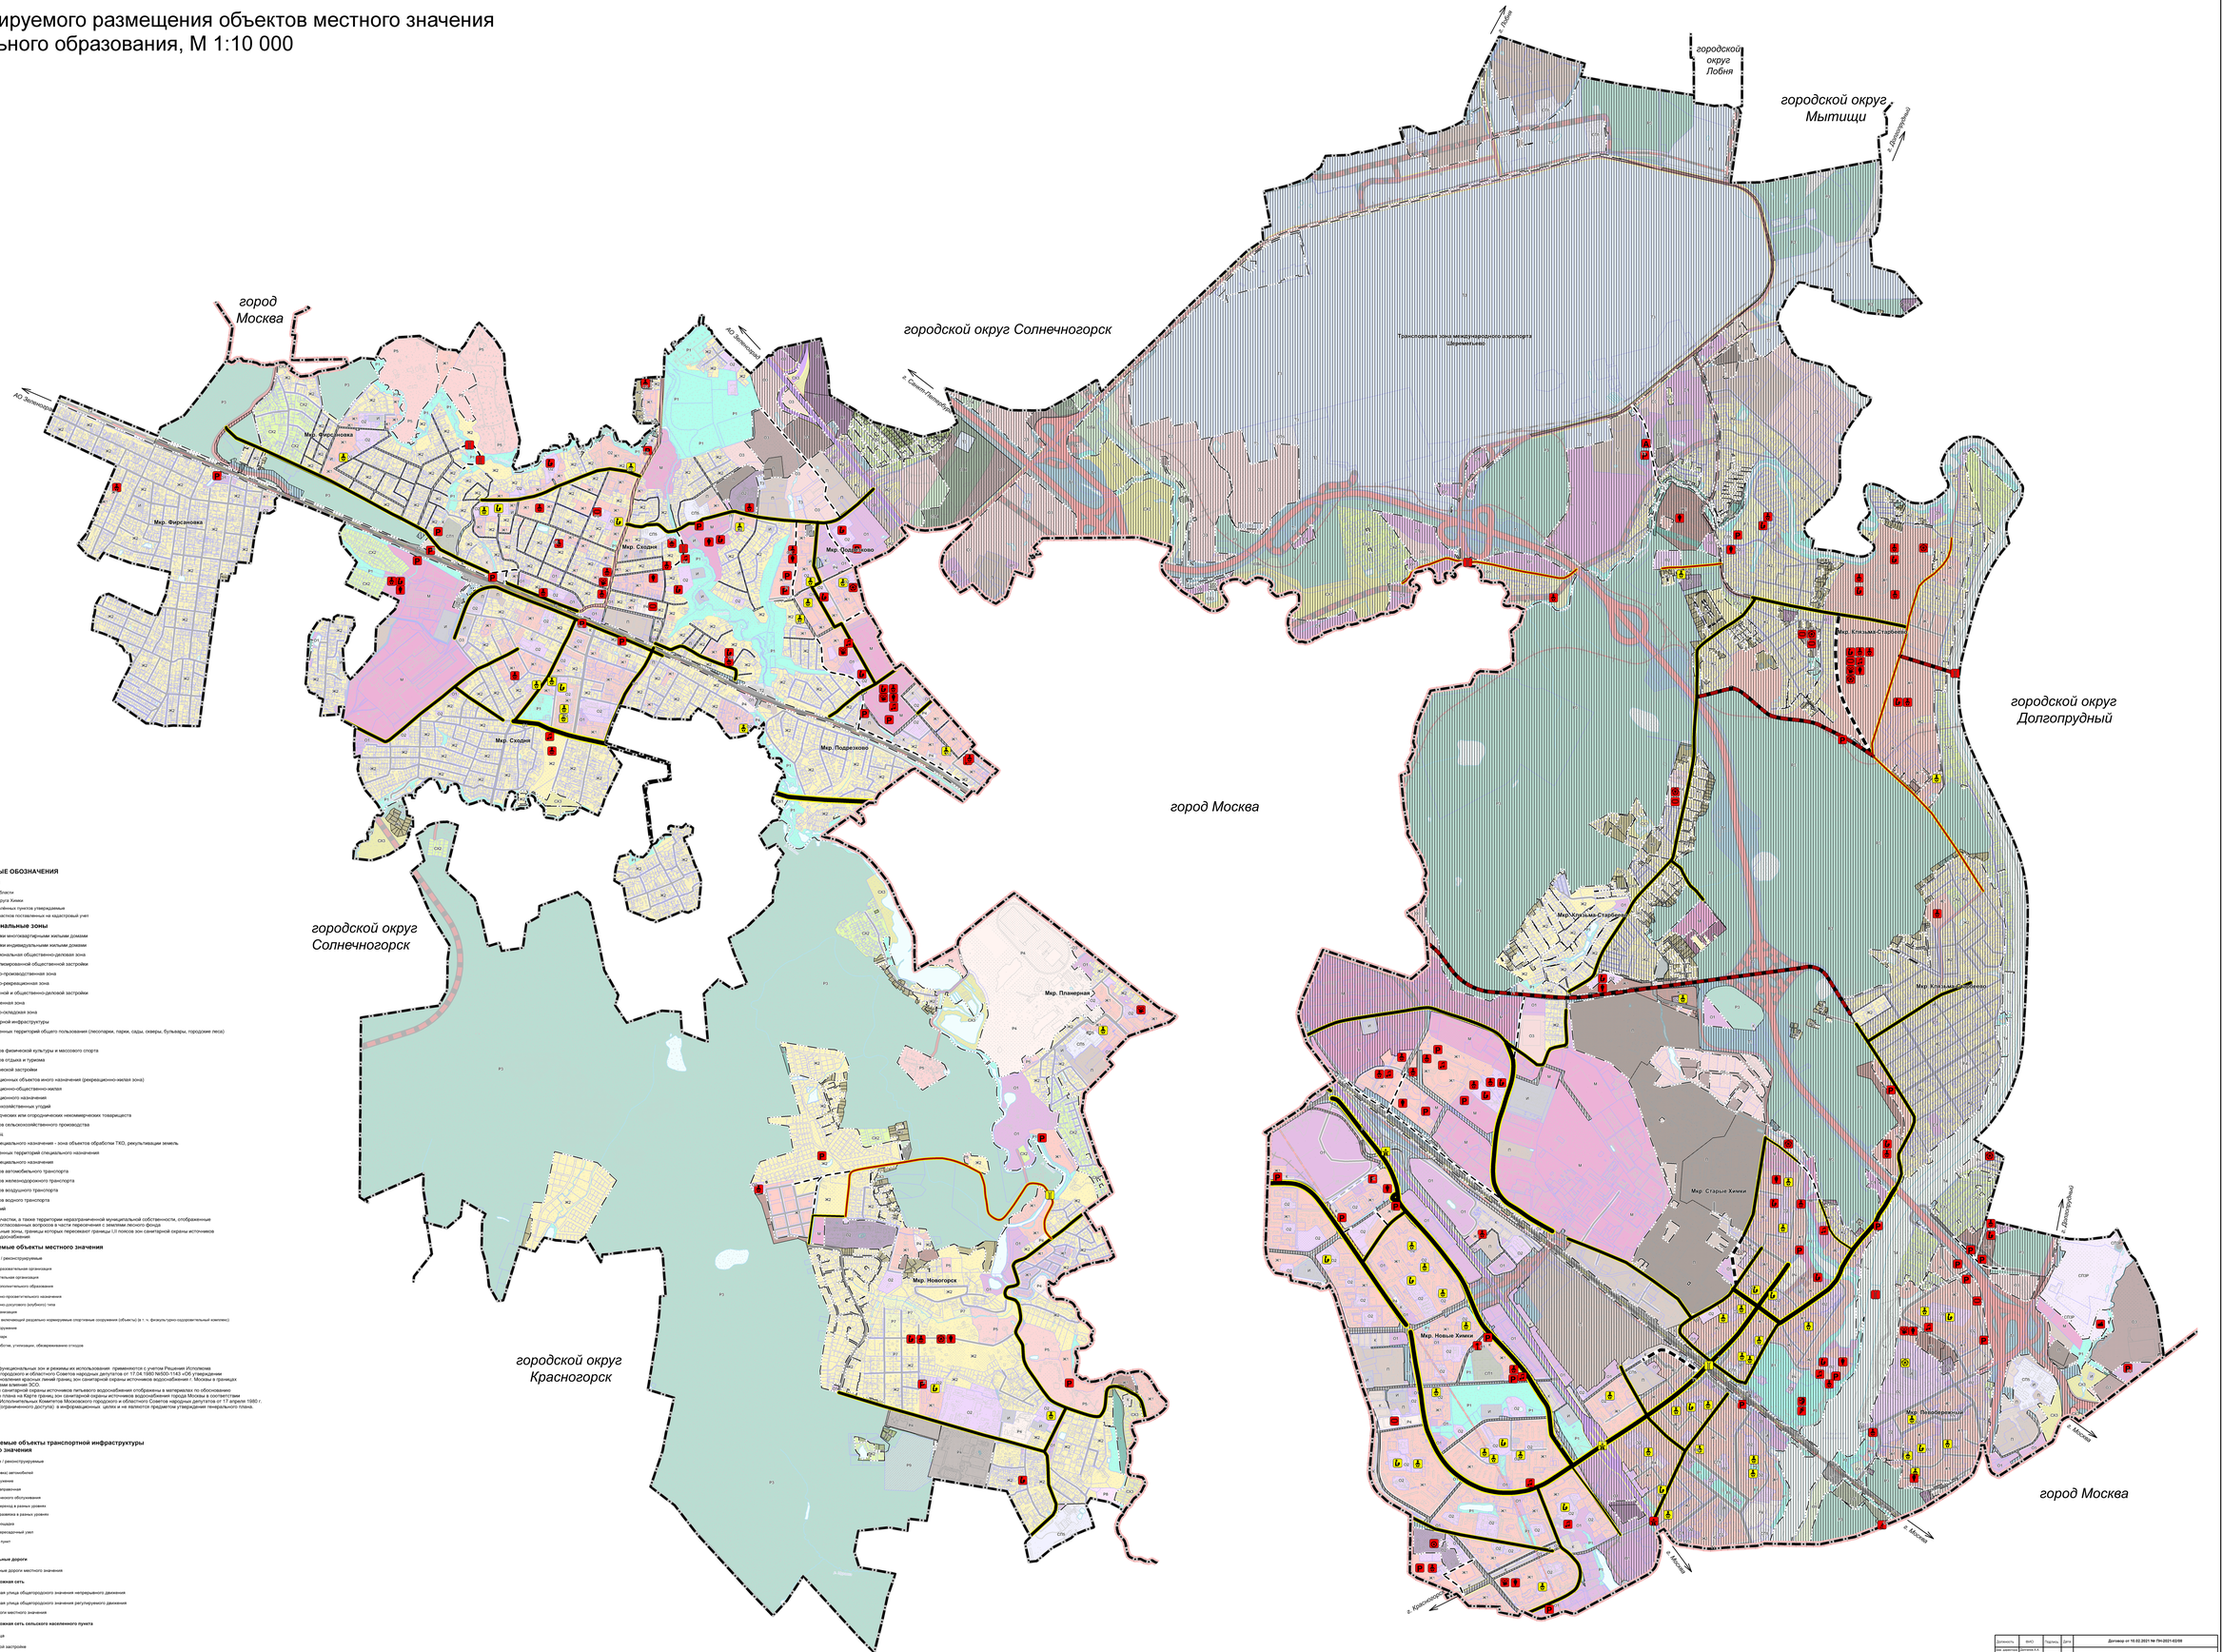

УСЛОВНЫЕ ОБОЗНАЧЕНИЯ

Границы

- Московской области
- Городского округа Химки
- Границы населённых пунктов утверждаемые
- Земельных участков поставленных на кадастровый учет

Функциональные зоны

Ж1	Зона застройки многоквартирными жилыми домами
Ж2	Зона застройки индивидуальными жилыми домами
О1	Многофункциональная общественно-деловая зона
О2	Зона специализированной общественной застройки
О3	Общественно-производственная зона
О5	Общественно-рекреационная зона
М	Зона смешанной и общественно-деловой застройки
П	Производственная зона
К	Коммунально-складская зона
И	Зона инженерной инфраструктуры
Р1	Зона озелененных территорий общего пользования (лесопарки, парки, сады, скверы, бульвары, городские леса)
Р2	Зона лесов
Р4	Зона объектов физической культуры и массового спорта
Р5	Зона объектов отдыха и туризма
Р6	Зона исторической застройки
Р7	Зона рекреационных объектов иного назначения (рекреационно-жилая зона)
Р8	Зона рекреационно-общественно-жилая
Р9	Зона рекреационного назначения
СХ1	Зона сельскохозяйственных угодий
СХ2	Зона садоводческих или огороднических некоммерческих товариществ
СХ3	Зона объектов сельскохозяйственного производства
СХ5	Зона кладбищ
СПЗР	Иная зона специального назначения - зона объектов обработки ТКО, рекультивации земель
СПЖ	Зона озелененных территорий специального назначения
СПЛ	Иная зона специального назначения
Т1	Зона объектов автомобильного транспорта
Т2	Зона объектов железнодорожного транспорта
Т3	Зона объектов воздушного транспорта
Т4	Зона объектов водного транспорта
	Зона аквапарков

Земельные участки, в также территории межгражданственной муниципальной собственности, отображенные на карте неосуществленных вопросов в части пересечения с землями лесного фонда

Функциональные зоны, границы которых пересекают границы I,II поясов зон санитарной охраны источников питьевого водоснабжения

Планируемые объекты местного значения

планируемые / реконструируемые

- Дошкольная образовательная организация
- Общеобразовательная организация
- Организация дополнительного образования
- Объект культурно-просветительного назначения
- Объект культурно-досугового (клубного) типа
- Зрелищная организация
- Объект спорта, включающий раздельно нормируемые спортивные сооружения (объекты) (в т. ч. физкультурно-оздоровительный комплекс)
- Спортивное сооружение
- Тематический парк
- Объект по обработке, утилизации, обезвреживанию отходов

Примечание:
Параметры функциональные зон и режимы их использования применяются с учетом Решения Исполкома Московского городского и областного Советов народных депутатов от 17.04.1980 №500-1143 «Об утверждении проекта установления красных линий границ зон санитарной охраны источников водоснабжения г. Москвы в границах Московской области» (ограниченного доступа).
Границы зон санитарной охраны источников питьевого водоснабжения отображены в материалах по обоснованию генерального плана на Карте границ зон санитарной охраны источников водоснабжения города Москвы в соответствии с Решениями Исполнительных Комитетов Московского городского и областного Советов народных депутатов от 17 апреля 1980 г. № 500-1143 (ограниченного доступа) в информационных целях и не является предметом утверждения генерального плана.

Планируемые объекты транспортной инфраструктуры местного значения

планируемые / реконструируемые

- Стоянка (парковка) автомобилей
- Мостовое сооружение
- Станция автозаправочная
- Станция технического обслуживания
- Пешеходный переход в разных уровнях
- Транспортная развязка в разных уровнях
- Посадочная площадка
- Транспортно-пересадочный узел
- Остановочный пункт

планируемые к размещению	планируемые к реконструкции	
		Автомобильные дороги
		Автомобильные дороги местного значения
		Улично-дорожная сеть
		Магистральная улица общегородского значения непрерывного движения
		Магистральная улица общегородского значения регулируемого движения
		Улицы и дороги местного значения
		Улично-дорожная сеть сельского населенного пункта
		Главная улица
		Улица в жилой застройке

Должность	Фио	Подпись	Дата	Договор от 10.02.2021 № ПН-2021-02/08	
нач. управления	Дроздова А.А.			Московская область, Городской округ Химки	
гл. инженер	Ковшов А.Ю.				
гл. архитектор	Чернова Е.Ю.				
нач.отдела	Сергеева Г.С.				
гл. специалист	Кадырова И.Ш.			Проект внесения изменений в генеральный план Городского округа Химки Московской области	Стадия / Лист / Листов
гл. инженер	Шатунова Э.В.				ГП / 1 / 3
					ОБЩЕЕ ОБОЗНАЧЕНИЕ
				Карта планируемого размещения объектов местного значения муниципального образования	ГАУ МО "ЮЖНЫЙ ГРАДОСТРОИТЕЛЬНЫЙ"
Исполнил	Шатунова Э.В.				