


ПРОЕКТ ПЛАНИРОВКИ И ПРОЕКТ МЕЖЕВАНИЯ ТЕРРИТОРИИ, РАСПОЛОЖЕННОЙ ПО АДРЕСУ: МОСКОВСКАЯ ОБЛАСТЬ, ГОРОД ХИМКИ, ВБЛИЗИ КВАРТАЛА КЛЯЗЬМА

Чертеж планировки территории. Чертеж красных линий

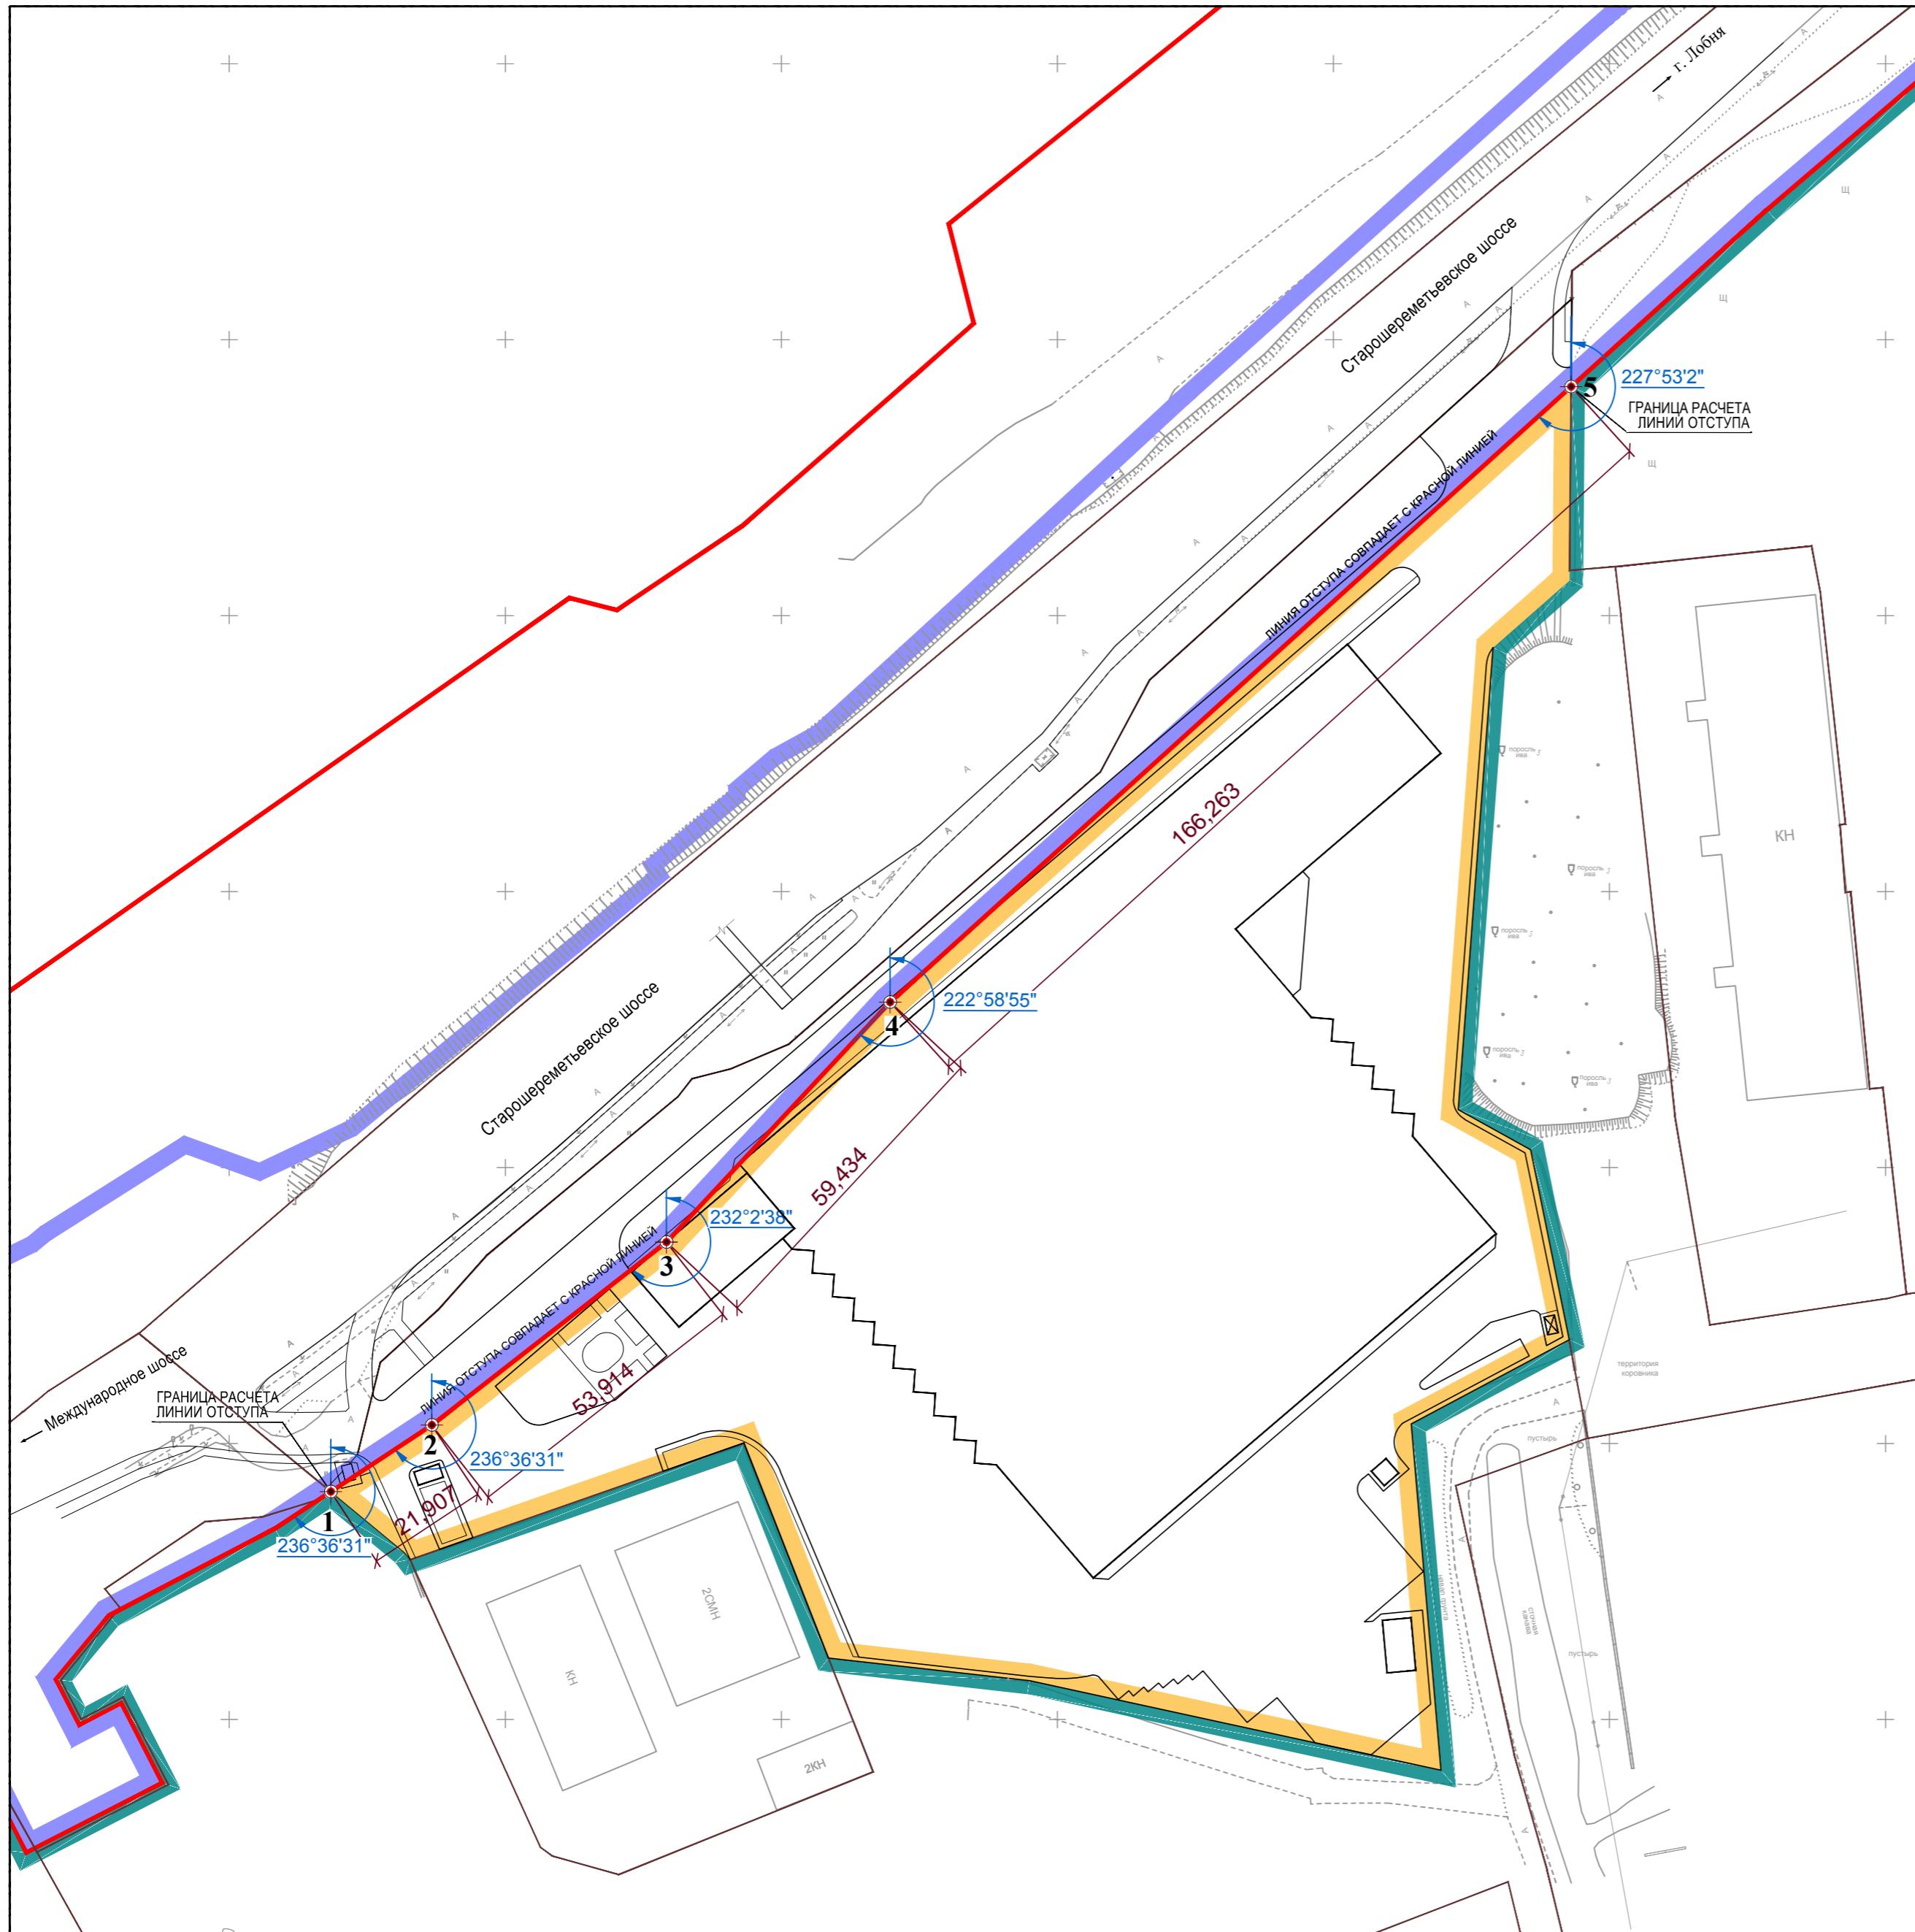

Условные обозначения

Границы существующих и планируемых элементов планировочной структуры:<sup>1</sup>

- существующего элемента планировочной структуры: "территория, занятая линейным объектом и (или) предназначенная для размещения линейного объекта, за исключением элементов планировочной структуры"

- существующего элемента планировочной структуры: "квартал"

- планируемого к установлению элемента планировочной структуры: "квартал"

Граница существующих земельных участков, поставленных на государственный кадастровый учет

Существующие (не изменяемые), отменяемые и планируемые (изменяемые, вновь образуемые) красные линии:<sup>2</sup>

- существующие красные линии

- номера поворотных и концевых точек перелома планируемой к установлению линии отступа от красных линий (совпадает с красными линиями), расстояние между точками, планируемые углы поворота

- линии, обозначающие объекты транспортной и инженерной инфраструктуры, в том числе улицы, дороги, проезды

Примечание:

1. В рамках настоящей документации существующие границы, здания и сооружения, расположенные за границами территории КУРТ, а также мероприятия, предусматривающиеся за границами территории КУРТ отображены в справочно-информационных целях и не являются предметом утверждения данного ППТ.
2. Элементы планируемых к установлению линий отступа от красных линий, дирекционное направление элементов, углы поворота элементов, номера поворотных и концевых точек, расстояние между точками, отображены в таблице на чертеже и в разделе П3 "Ведомость расчета координат концевых и поворотных точек планируемых к установлению и (или) изменению красных линий". Чертеж планировки территории и расчет координат поворотных и концевых точек перелома выполнен в системе координат МСК-50.
3. Действующие красные линии утверждены в составе "Проекта планировки территории строительства двухпутной линии железнодорожного сообщения, связывающей платформу Шереметьевская (городской округ Долгопрудный) и терминал 2 международного аэропорта «Шереметьево» для организации доставки пассажиров из Москвы до «Шереметьево-2» (утв. постановлением Главы г.о. Химки МО от 07.04.2008 №327).

Проект планировки и проект межевания территории, расположенной по адресу: Московская область, город Химки, вблизи квартала Клязьма					
Изм.	Кол.уч.	Лист	Док.	Подпись	Дата
					Проект планировки территории. Основная (утверждаемая) часть.
					ПП 1 4

Чертеж планировки территории. Чертеж красных линий. М 1:1000	МП "АПУ-Химки"
--	----------------

Согласовано

Подп. и дата

Взам. инв. №

Инв. № подл.