САНКТ-ПЕТЕРБУРГ

Солнечногорский муниципальный район

Луневское сельское поселение

Городской округ Химки

микрорайон Подрезково

радиолокатор ВОР/ДМЕ

Шереметьевское шоссе

линия застройки

техническая зона газопровода

техническая зона газопровода

линия отступления застройки

техническая зона газопровода

техническая зона газопровода

техническая зона газопровода

СОЛНЕЧНОГОРСКИЙ МУНИЦИПАЛЬНЫЙ РАЙОН СЕЛЬСКОЕ ПОСЕЛЕНИЕ ЛУНЕВСКОЕ

пк 293-305

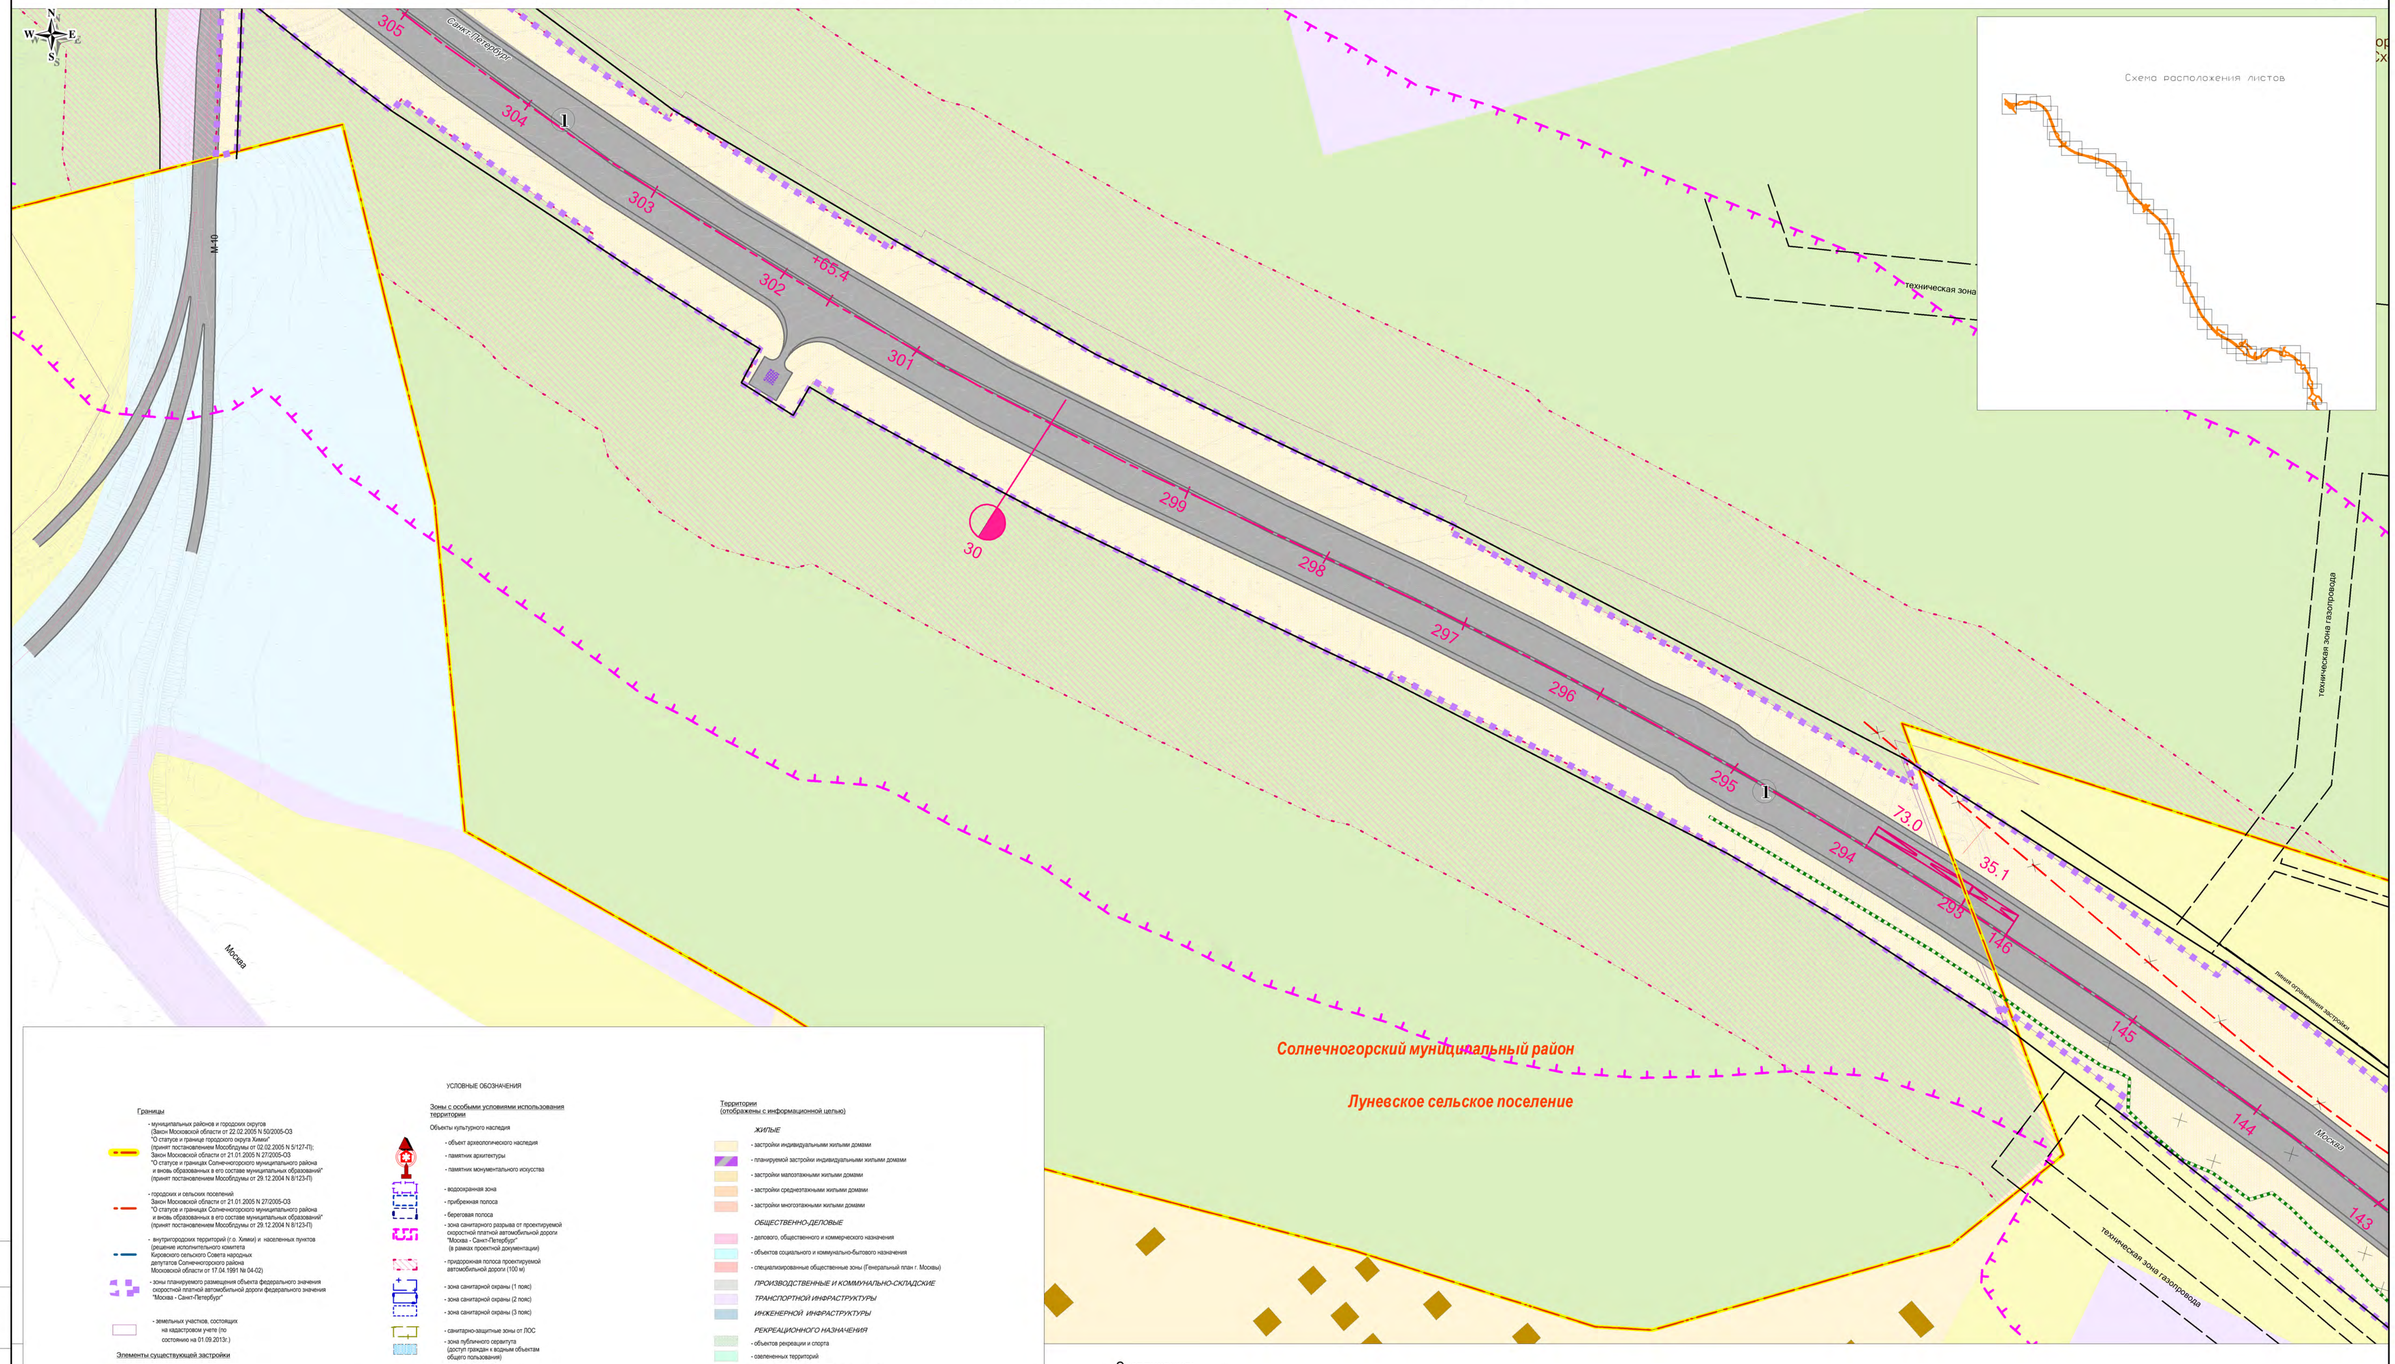

УСЛОВНЫЕ ОБОЗНАЧЕНИЯ

Границы
- муниципальных районов и городских округов (Закон Московской области от 22.02.2005 N 50/2005-ОЗ "О статусе и границе городского округа Химки" (принят постановлением Мособлдумы от 02.02.2005 N 5/127-П); Закон Московской области от 21.01.2005 N 27/2005-ОЗ "О статусе и границах Солнечногорского муниципального района и вновь образованных в его составе муниципальных образований" (принят постановлением Мособлдумы от 29.12.2004 N 8/123-П)
- городских и сельских поселений Закон Московской области от 21.01.2005 N 27/2005-ОЗ "О статусе и границах Солнечногорского муниципального района и вновь образованных в его составе муниципальных образований" (принят постановлением Мособлдумы от 29.12.2004 N 8/123-П)
- внутригородских территорий (г.о. Химки) и населенных пунктов (решение исполнительного комитета Кировского сельского Совета народных депутатов Солнечногорского района Московской области от 17.04.1991 № 04-02)
- зоны планируемого размещения объекта федерального значения скоростной платной автомобильной дороги федерального значения "Москва - Санкт-Петербург"
- земельных участков, состоящих на кадастровом учете (по состоянию на 01.09.2013г.)

Элементы существующей застройки
- ЖЗ - жилые здания
- НЗ - нежилые здания и сооружения

Объекты транспортной инфраструктуры
- наименование существующей автомобильной дороги, улицы, проезда
- ось и пикетаж основной трассы планируемой скоростной автомобильной дороги федерального значения Москва – Санкт-Петербург
- километраж основной трассы планируемой скоростной автомобильной дороги федерального значения Москва – Санкт-Петербург
- ось и пикетаж трасс планируемых съездов и пересекаемых автомобильных дорог
- АЗС
- объекты транспортного сервиса
- объекты 1-й очереди строительства

* - сведения о коммуникациях и объектах инженерной инфраструктуры приведены на Схеме развития инженерной инфраструктуры

Зоны с особыми условиями использования территории

Объекты культурного наследия
- объект археологического наследия
- памятник архитектуры
- памятник монументального искусства
- водоохранная зона
- прибрежная полоса
- береговая полоса
- зона санитарного разрыва от проектируемой скоростной платной автомобильной дороги "Москва - Санкт-Петербург" (в рамках проектной документации)
- придорожная полоса проектируемой автомобильной дороги (100 м)
- зона санитарной охраны (1 пояс)
- зона санитарной охраны (2 пояс)
- зона санитарной охраны (3 пояс)
- санитарно-защитные зоны от ЛОС
- зона публичного сервитута (доступ граждан к водным объектам общего пользования)

Зона транспортной инфраструктуры

существ. проект.
- проезжая часть
- мероприятия на перспективу, утвержденные в составе проекта планировки участка МКАД от Ленинградского шоссе до Дмитровского шоссе
- тротуары
- зона планируемого размещения надземных сооружений и их номер по экспликации
- зона планируемого размещения надземных сооружений, не входящих в состав проекта
- зона планируемого размещения наземных сооружений
- зона планируемого размещения производственных объектов
- зона планируемого размещения объектов дорожного сервиса и их номер по экспликации
- зона объектов инженерной инфраструктуры, необходимых для функционирования автомобильной дороги:

	действие	предлагаемые к отмене	устанавливаемые
локальные очистные сооружения			
БКПП, БТРП			
- предложения по закрытию объектов			
- противошумовые экраны			
- русла постоянных водотоков, заключенные в трубы			
- районы жилой застройки, в которых предусмотрены противошумовые мероприятия			

Территории (отображены с информационной целью)

ЖИЛЫЕ
- застройки индивидуальными жилыми домами
- планируемой застройки индивидуальными жилыми домами
- застройки малоэтажными жилыми домами
- застройки среднеэтажными жилыми домами
- застройки многоэтажными жилыми домами

ОБЩЕСТВЕННО-ДЕЛОВЫЕ
- делового, общественного и коммерческого назначения
- объектов социального и коммунально-бытового назначения
- специализированные общественные зоны (Генеральный план г. Москвы)

ПРОИЗВОДСТВЕННЫЕ И КОММУНАЛЬНО-СКЛАДСКИЕ

ТРАНСПОРТНОЙ ИНФРАСТРУКТУРЫ

ИНЖЕНЕРНОЙ ИНФРАСТРУКТУРЫ

РЕКРЕАЦИОННОГО НАЗНАЧЕНИЯ
- объектов рекреации и спорта
- озелененных территорий

СЕЛЬСКОХОЗЯЙСТВЕННОГО ИСПОЛЬЗОВАНИЯ
- земель сельскохозяйственного назначения
- садоводческих, огороднических и дачных товариществ

СПЕЦИАЛЬНОГО НАЗНАЧЕНИЯ

ЗАЛЕСЕННЫЕ ТЕРРИТОРИИ (земель лесного фонда)

ТЕРРИТОРИИ, НЕ ВОВЛЕЧЕННЫЕ В ГРАДОСТРОИТЕЛЬНУЮ ДЕЯТЕЛЬНОСТЬ

ОСОБО ОХРАНЯЕМЫХ ПРИРОДНЫХ ТЕРРИТОРИЙ, ПРИРОДНЫХ И ОЗЕЛЕНЕННЫХ ТЕРРИТОРИЙ (ГЕНЕРАЛЬНЫЙ ПЛАН Г. МОСКВЫ)

ВОДНЫХ ОБЪЕКТОВ

Линии градостроительного регулирования
- красные линии улично-дорожной сети
- границы технических зон инженерных коммуникаций, линий жилой застройки, линий ограничений застройки
- границы территорий природного комплекса
- границы 1 пояса зоны санитарной охраны
- пояснительные надписи с красным линиям

Экспликация:

Зона планируемого размещения

1 - скоростная платная автомобильная дорога М-11 "Москва-Санкт-Петербург"

0 100
метры
Масштаб: 1:2 000

Изм.	Лист	№ док.	Подп.	Дата	Основной чертеж проекта планировки 1246-р/26082013-ДПТ-ППТ-УЧ(ГМ)	Лист 14

Согласовано:

Инв. № подл. | Подпись и дата | Взам. инв. №