

Условные обозначения

Границы

- муниципальные районы и городские округа (Закон Московской области от 22.02.2005 N 50/2005-03 "О статусе и границах городского округа "Химки"
- муниципальные районы и городские округа (Закон Московской области от 21.01.2005 N 27/2005-03 "О статусе и границах Солнечногорского муниципального района и вновь образованных в его составе муниципальных образований"
- муниципальные районы и городские округа (Закон Московской области от 28.12.2004 N 8/123-7) "О статусе и границах Солнечногорского муниципального района и вновь образованных в его составе муниципальных образований"
Элементы существующей застройки

- жилая застройки
- нежилые здания и сооружения

Объекты транспортной инфраструктуры

- назначение существующей автомобильной дороги, улицы, проезда
- оси и планетки основной трассы планируемой скоростной автомобильной дороги федерального значения Москва - Санкт-Петербург
- интервалы основной трассы планируемой скоростной автомобильной дороги федерального значения Москва - Санкт-Петербург
- оси и планетки трасс планируемых выездов и пропускных автомобильных дорог
- АЗС
- объекты транспортной опоры
- объекты I-II очереди строительства
- объекты коммуникаций и объекты инженерной инфраструктуры (приводы) на схеме развития инженерной инфраструктуры

Зона транспортной инфраструктуры

- проездная часть
- мероприятия на перспективу, утвержденные в составе проекта планировки участка МКАД от Ленинградского шоссе до Дмитровского шоссе
- эстакады
- зона планируемого размещения надземных сооружений и их опор по эстакадам
- зона планируемого размещения надземных сооружений, не входящих в состав трасса
- зона планируемого размещения наземных сооружений производственного назначения
- зона планируемого размещения объектов дорожного сервиса и их опор по эстакадам
- зона объектов инженерной инфраструктуры, необходимых для функционирования автомобильной дороги:
- подземные очистные сооружения
- БКПТ, БТП
- разделение по закрытию объектов
- протекционные экраны
- руслы постоянных водотоков, заключенные в трубы
- районы жилой застройки, в которых предусмотрены проекционные мероприятия

Территории (определены с информационной целью)

ЖИЛЬЕ

- застройки индивидуальными жилыми домами
- планируемой застройки индивидуальными жилыми домами
- застройки малоэтажными жилыми домами
- застройки среднетэтажными жилыми домами
- застройки многоэтажными жилыми домами

ОБЩЕСТВЕННО-ДЕЛОВЫЕ

- делового, общественного и коммерческого назначения
- объектов социального и коммунально-бытового назначения
- специализированные общественные зоны (Генеральный план г. Москвы)
- ПРОИЗВОДСТВЕННЫЕ И КОММУНАЛЬНО-СКЛАДСКИЕ
- ТРАНСПОРТНОЙ ИНФРАСТРУКТУРЫ
- ИНЖЕНЕРНОЙ ИНФРАСТРУКТУРЫ
- РЕКРЕАЦИОННОГО НАЗНАЧЕНИЯ
- объектов рекреации и спорта
- охраняемых территорий
- СЕЛЬСКОХОЗЯЙСТВЕННОГО ИСПОЛЬЗОВАНИЯ
- земель сельскохозяйственного назначения
- садоводческих, огороднических и дачных товариществ
- СПЕЦИАЛЬНОГО НАЗНАЧЕНИЯ
- ЗАЛЕСЕННЫЕ ТЕРРИТОРИИ (земель лесного фонда)
- ТЕРРИТОРИИ, НЕ ВОЛЕВУЩЕ В ГРАДОСТРОИТЕЛЬНУЮ ДЕЯТЕЛЬНОСТЬ
- ОСОБО ОХРАНЯЕМЫХ ПРИРОДНЫХ ТЕРРИТОРИЙ, ПРИРОДНЫХ И ОЗЕЛЕНЕННЫХ ТЕРРИТОРИЙ (ГЕНЕРАЛЬНЫЙ ПЛАН Г. МОСКВЫ)
- ВОДНЫХ ОБЪЕКТОВ

Линии градостроительного регулирования

- красные линии инженерной сети
- границы технических зон инженерных коммуникаций
- линии жилой застройки, линий озелененной застройки
- границы территорий городского округа
- границы I пояса зоны санитарной охраны
- проектируемые надземные с высоты линии

Экспликация:

Зона планируемого размещения

1 - скоростная платная автомобильная дорога М-11 "Москва-Санкт-Петербург"

1 - пункт взимания платы № 0

12 - I-МП20, путепровод, сб.ж.б., дл. 13.20 м., ПК 41+72



0 100 МЕТРЫ Масштаб: 1:2 000

Изм.	Лист	№ док.	Подп.	Дата

Основной чертёж проекта планировки 1246-р/26082013-ДПТ-ППТ-УЧ(ГМ) Лист 5



Схема расположения листов

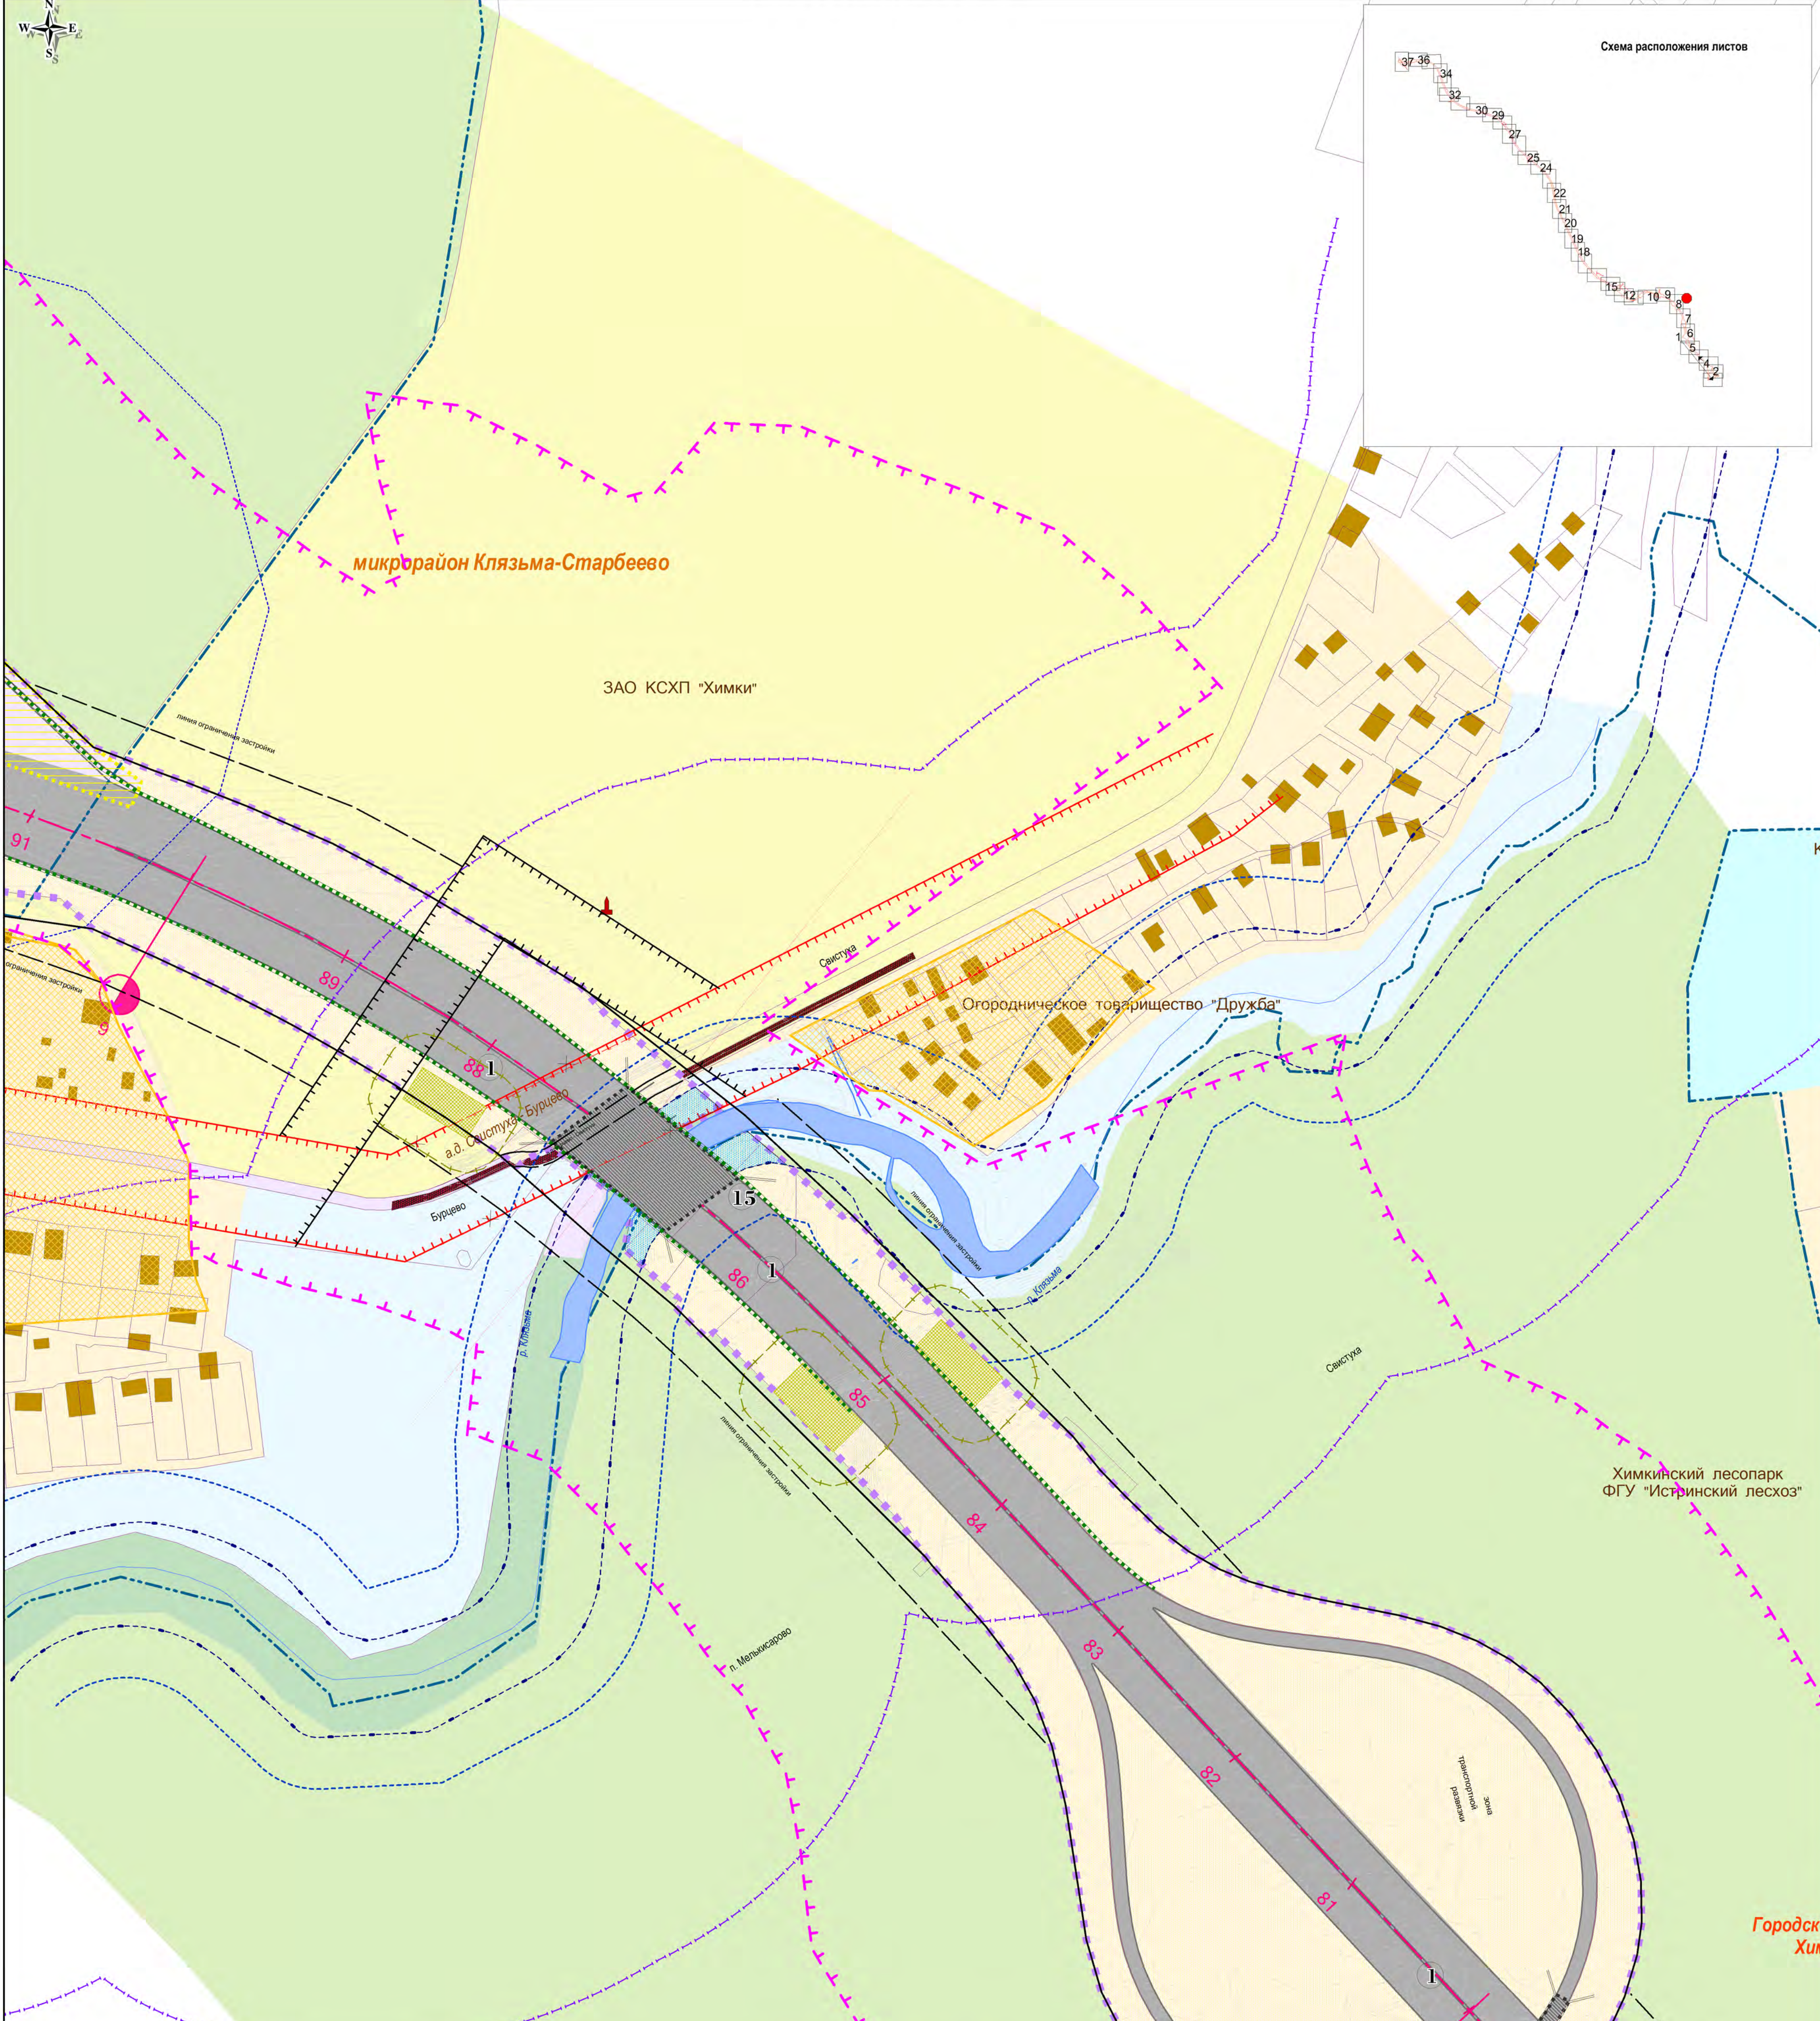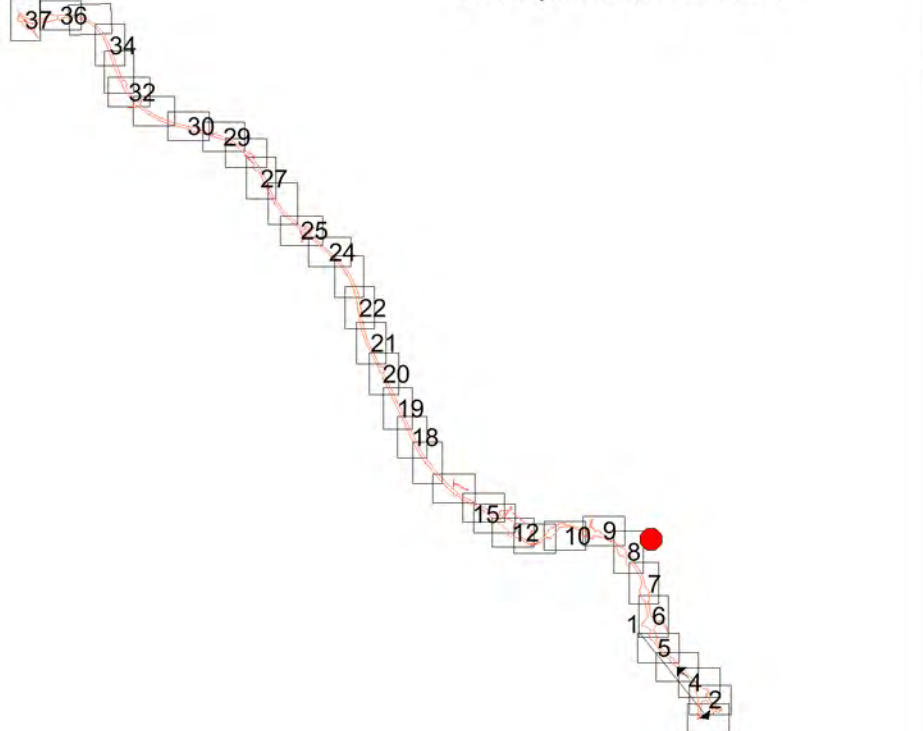

САНКТ-ПЕТЕРБУРГ

МОСКВА

микрорайон Клязьма-Старбеево

ЗАО КСХП "Химки"

Огородническое товарищество "Дружба"

Химкинский лесопарк
ФГУ "Истринский лесхоз"

Городские
Химки

Границы

- границы территории городского округа

Условные обозначения

Зоны с особыми условиями использования территории


Зона транспортной инфраструктуры

- территория, отведенная в состав проекта планировки участка
Территории (отображены с информационной целью)

- ЖИЛЬЕ**



Экспликация:

Зона планируемого размещения

- 1 - скоростная платная автомобильная дорога М-11 "Москва-Санкт-Петербург"
- 14 - I-МП19, путепровод, сб. ж. б., дл. 92,70 м., ПК 79+50
- 15 - I-МП22, мост через р. Клязьма, сб. ж. б., дл. 89,45 м.

0 100
МЕТРЫ
Масштаб: 1:2 000

Изм.	Лист	№ док.	Подп.	Дата	Основной чертёж проекта планировки 1246-р/26082013-ДЛТ-ППТ-УЧ(ГМ)	Лист 8