

Подготовка документации по планировке территории для реконструкции автомобильной дороги "Лобня аэропорт Шереметьево" в городских округах Химки, Лобня и Солнечногорском муниципальном районе Московской области

Чертеж границ зон планируемого размещения линейных объектов, подлежащих переносу (перестройству) из зоны планируемого размещения линейного объекта


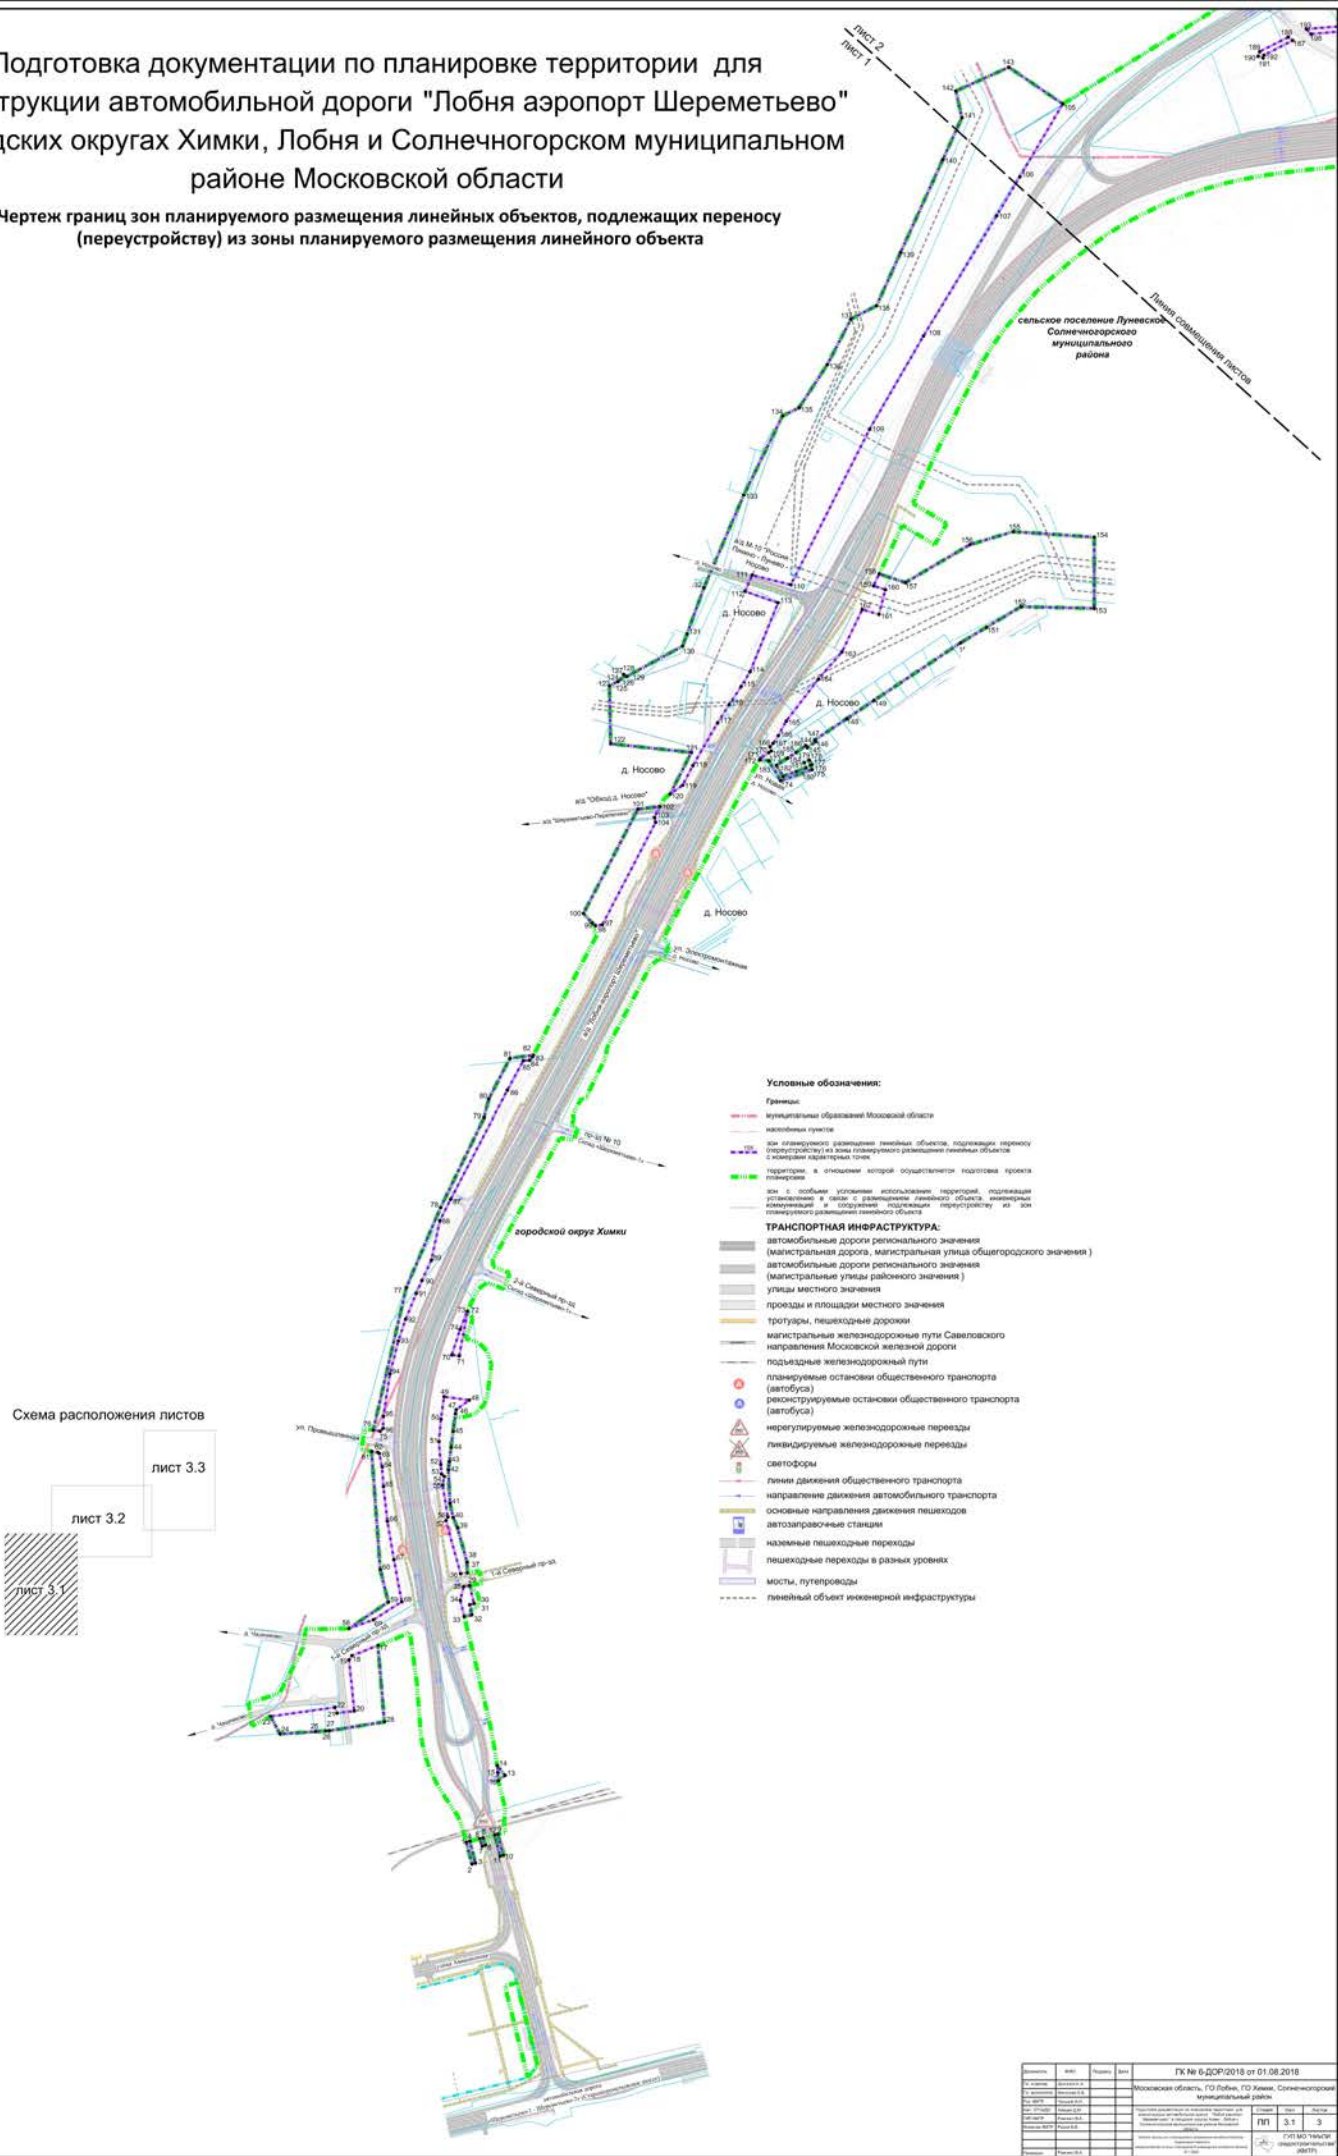


Схема расположения листов

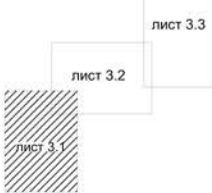

Условные обозначения:

- Границы:**
- муниципальные образования Московской области
 - населенный пункт
 - зона планируемого размещения линейных объектов, подлежащих переносу (перестройству) из зоны планируемого размещения линейных объектов с изменением категории тротуа
 - территория, в отношении которой осуществляется подготовка проекта планировки территории
 - зона с особыми условиями использования территории, подлежащая установлению в связи с размещением линейного объекта инженерных коммуникаций и сооружений, подлежащих переносу (перестройке) из зоны планируемого размещения линейного объекта
- ТРАНСПОРТНАЯ ИНФРАСТРУКТУРА:**
- автомобильные дороги регионального значения (магистральная дорога, магистральная улица общегородского значения)
 - автомобильные дороги районного значения (магистральные улицы районного значения)
 - улицы местного значения
 - проезды и площадки местного значения
 - трогуары, пешеходные дорожки
 - магистральные железнодорожные пути Савеловского направления Московской железной дороги
 - подъездные железнодорожные пути
 - планируемые остановки общественного транспорта (автобуса)
 - реконструируемые остановки общественного транспорта (автобуса)
 - нерегулируемые железнодорожные переходы
 - ливидируемые железнодорожные переходы
 - светофоры
 - линии движения общественного транспорта
 - направление движения автомобильного транспорта
 - основные направления движения пешеходов
 - автозаправочные станции
 - наземные пешеходные переходы
 - пешеходные переходы в разных уровнях
 - мосты, путепроводы
 - линейный объект инженерной инфраструктуры

